


woj. dolnośląskie powiat: średzki miasto: Środa Śl. obręb: 5 AM 16 działka 80	<b>MAPA DO CELÓW PROJEKTOWYCH</b> Skala 1: 500 Wykonana na podstawie mapy zasadniczej przez: <b>Zakład Usług Geodezyjnych i Leśnych</b> Ryszard Kobel 55-300 Brodno 51		Godło: 452.423.2124	Aktualizacja mapy została wykonana w m-cu marcu 2010 r przez: <b>Ryszard Kobel</b> Geodeta uprawniony Zaśw. GUGiK 9991 tel. 509 909 395 D.Z. 1403/2010 KERG 2183 - 54/2010							
			1	2	3	4	5	6	7	8	
	A										///
	B										///
	C										///
D										///	
E										///	

NINIEJSZA MAPA W ZAKRESIE OZNACZONYM LINIĄ PRZERYWANĄ MOŻE SŁUŻYĆ DO OPRACOWANIA PROJEKTÓW TECHNICZNYCH UZGADNIANYCH W ZUDP

# PROJEKT ZAGOSPODAROWANIA TERENU

## skala 1:500

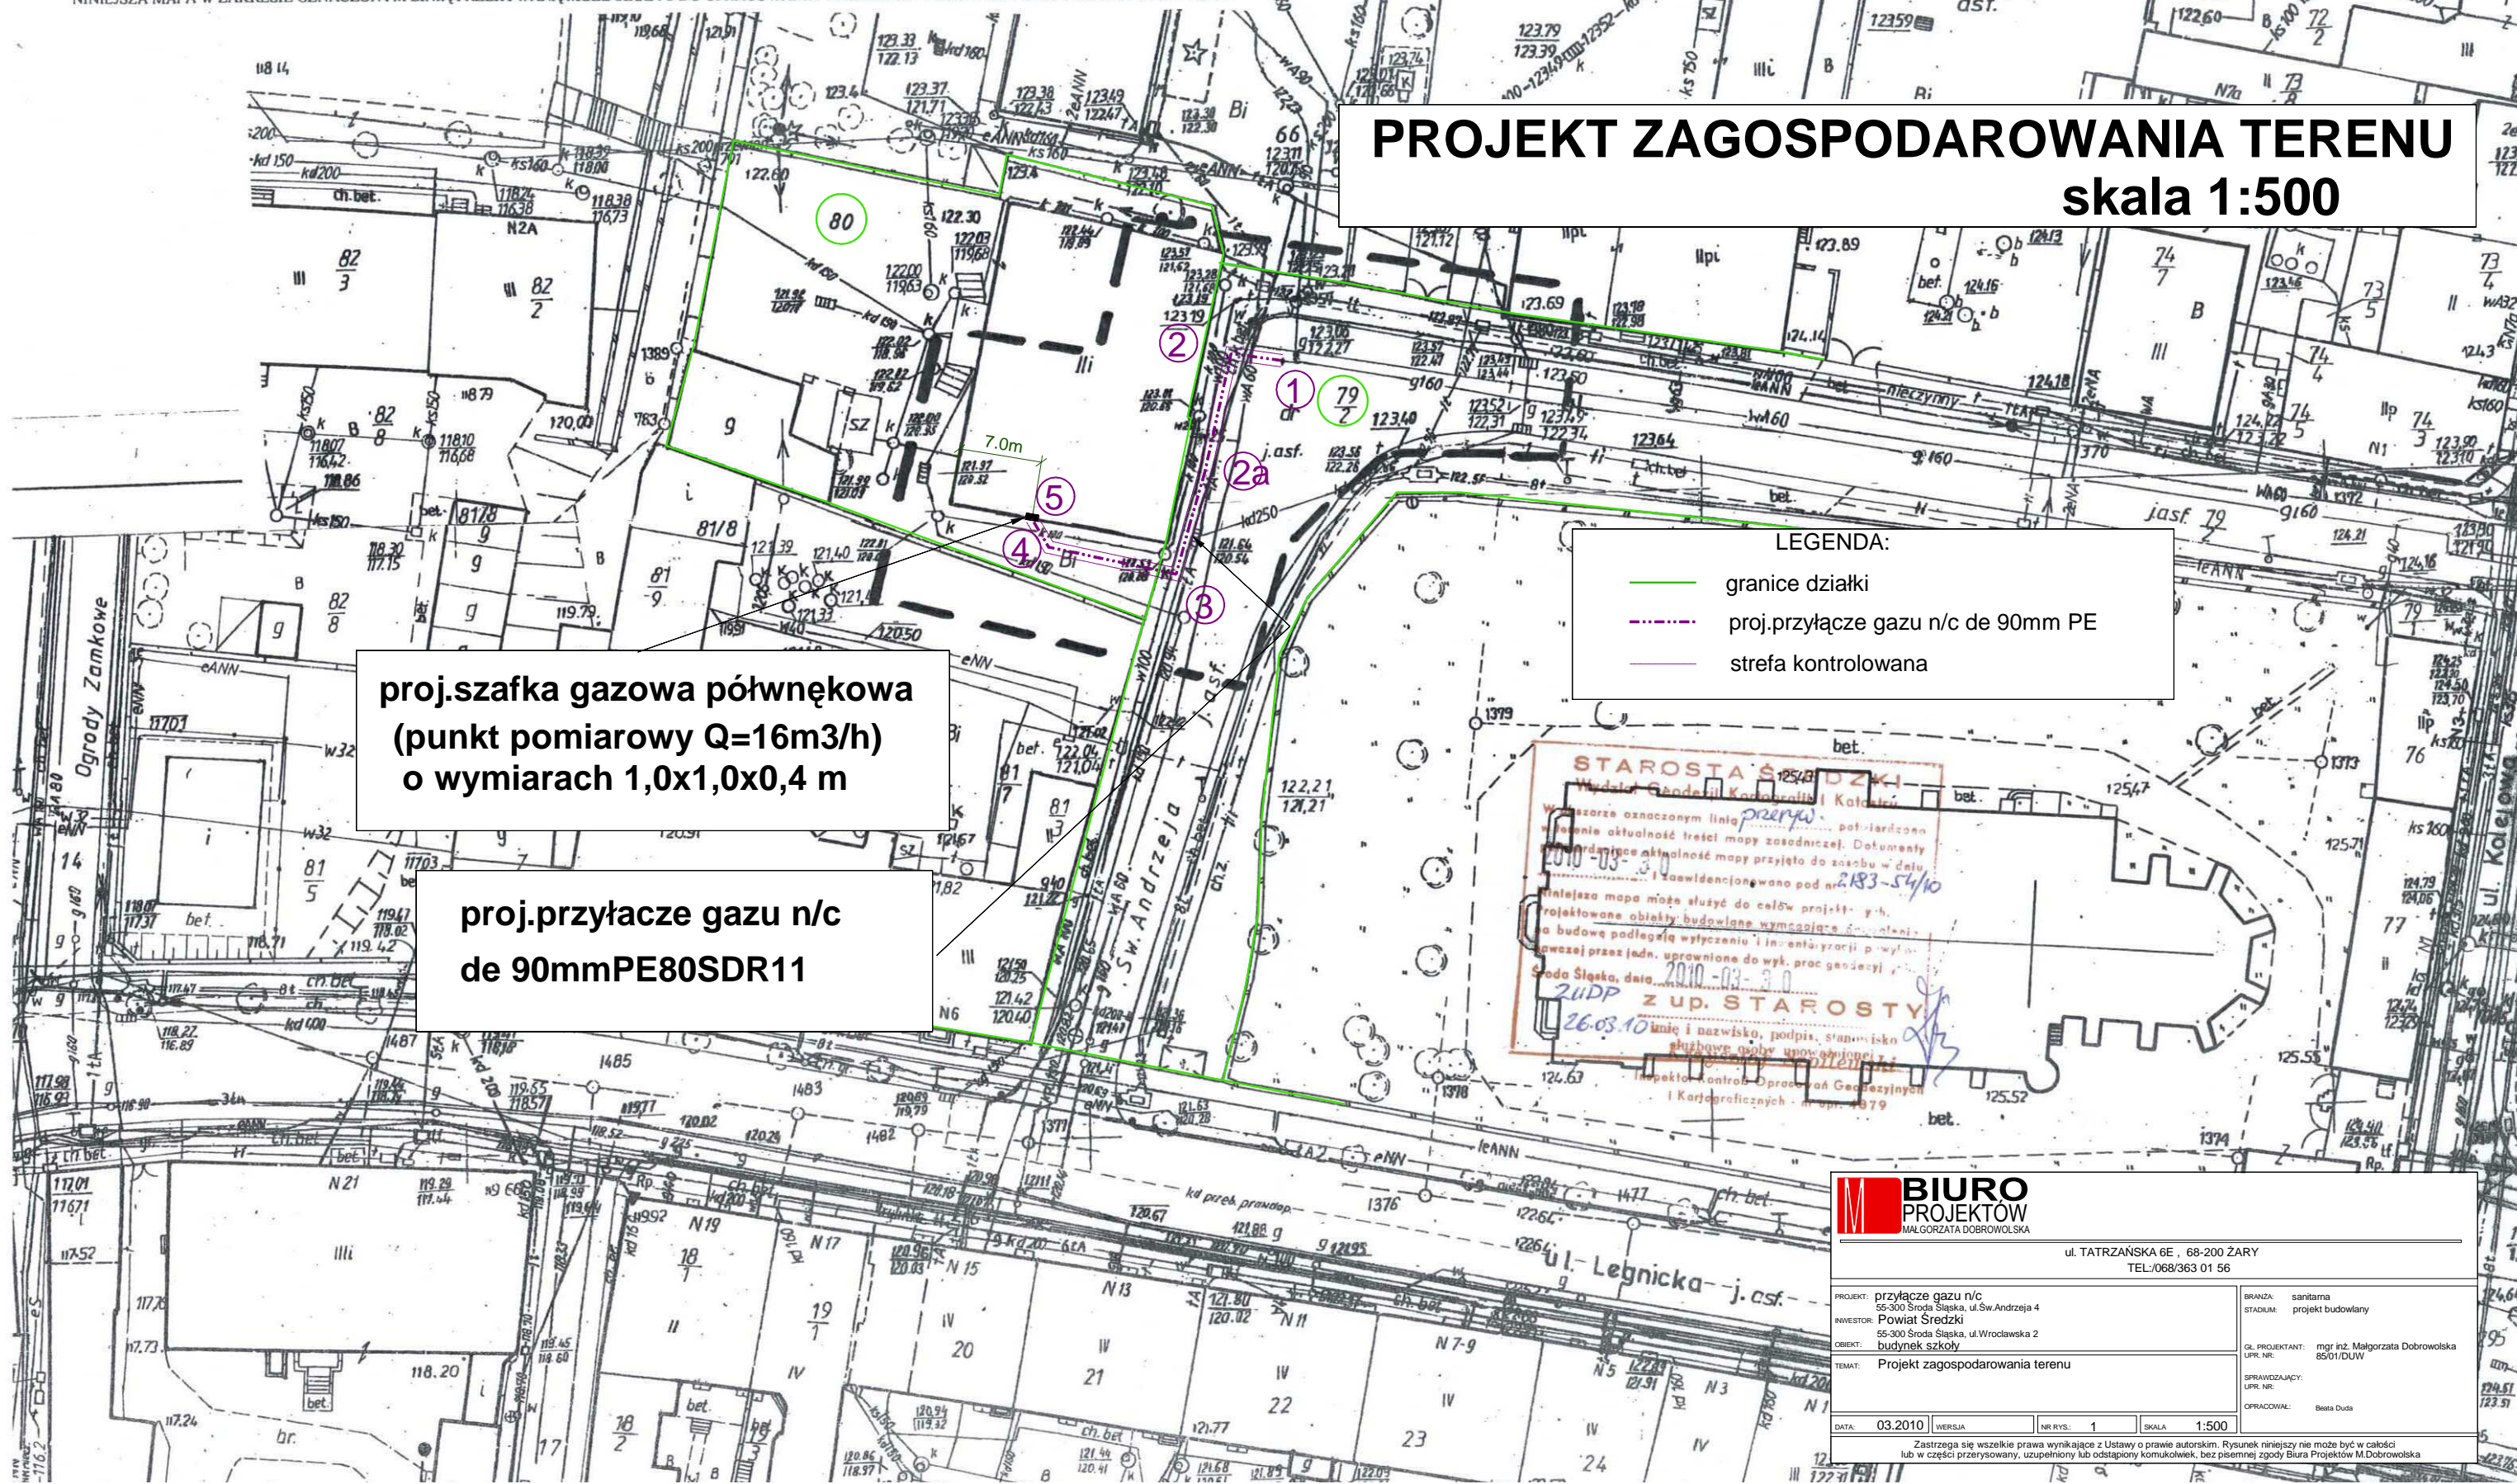

proj.szafka gazowa półwnękowa  
 (punkt pomiarowy Q=16m<sup>3</sup>/h)  
 o wymiarach 1,0x1,0x0,4 m

proj.przyłącze gazu n/c  
 de 90mm PE80SDR11

**LEGENDA:**

- granice działki
- - - - - proj.przyłącze gazu n/c de 90mm PE
- strefa kontrolowana

**STAROSTA ŚREDZKI**  
 Wódzka Geodezji Kartografii i Katastru  
 Wzrostem oznaczonym linią przerywaną, potwierdzona jest aktualność treści mapy zasadniczej. Dokumenty techniczne aktualności mapy przyjęto do zaobu w dniu 2010-03-30 i zaawidencjonowano pod nr 2183-54/10  
 Niniejsza mapa może służyć do celów projektowych, projektowane obiekty budowlane wymagające doposażenia do budowy podlegają wycenieniu i inwentaryzacji p/wytworzonej przez jedn. uprawnione do wyk. prac geodezyjnych  
 Środa Śląska, data 2010-03-30  
 ZUDP z up. STAROSTY  
 26.03.10  
 imię i nazwisko, podpis, stanowisko  
 służbowe opisy uwzględnione z  
 Inspektor Kontrola Działania Geodezyjnych i Kartograficznych - m. opr. 1979

<b>BIURO PROJEKTÓW</b> MARGARZATA DOBROWOLSKA		ul. TATRZAŃSKA 6E , 68-200 ZARY TEL:068/363 01 56	
PROJEKT: przyłącze gazu n/c 55-300 Środa Śląska, ul.Św.Andrzeja 4 INWESTOR: Powiat Średzki 55-300 Środa Śląska, ul.Wrocławska 2 budynek szkoły TEMAT: Projekt zagospodarowania terenu	BRANZA: sanitarna STADIUM: projekt budowlany GL. PROJEKTANT: mgr inż. Margorzata Dobrowolska LPR. NR: 85/01/DUW SPRAWDZAJĄCY: LPR. NR: OPRACOWAŁ: Beata Duda	DATA: 03.2010   WERSJA: NR RYS.: 1   SKALA: 1:500	

Zastrzegam wszelkie prawa wynikające z Ustawy o prawie autorskim. Rysunek niniejszy nie może być w całości lub w części przerysowany, uzupełniany lub odstępiony komuników, bez pisemnej zgody Biura Projektów M.Dobrowolska