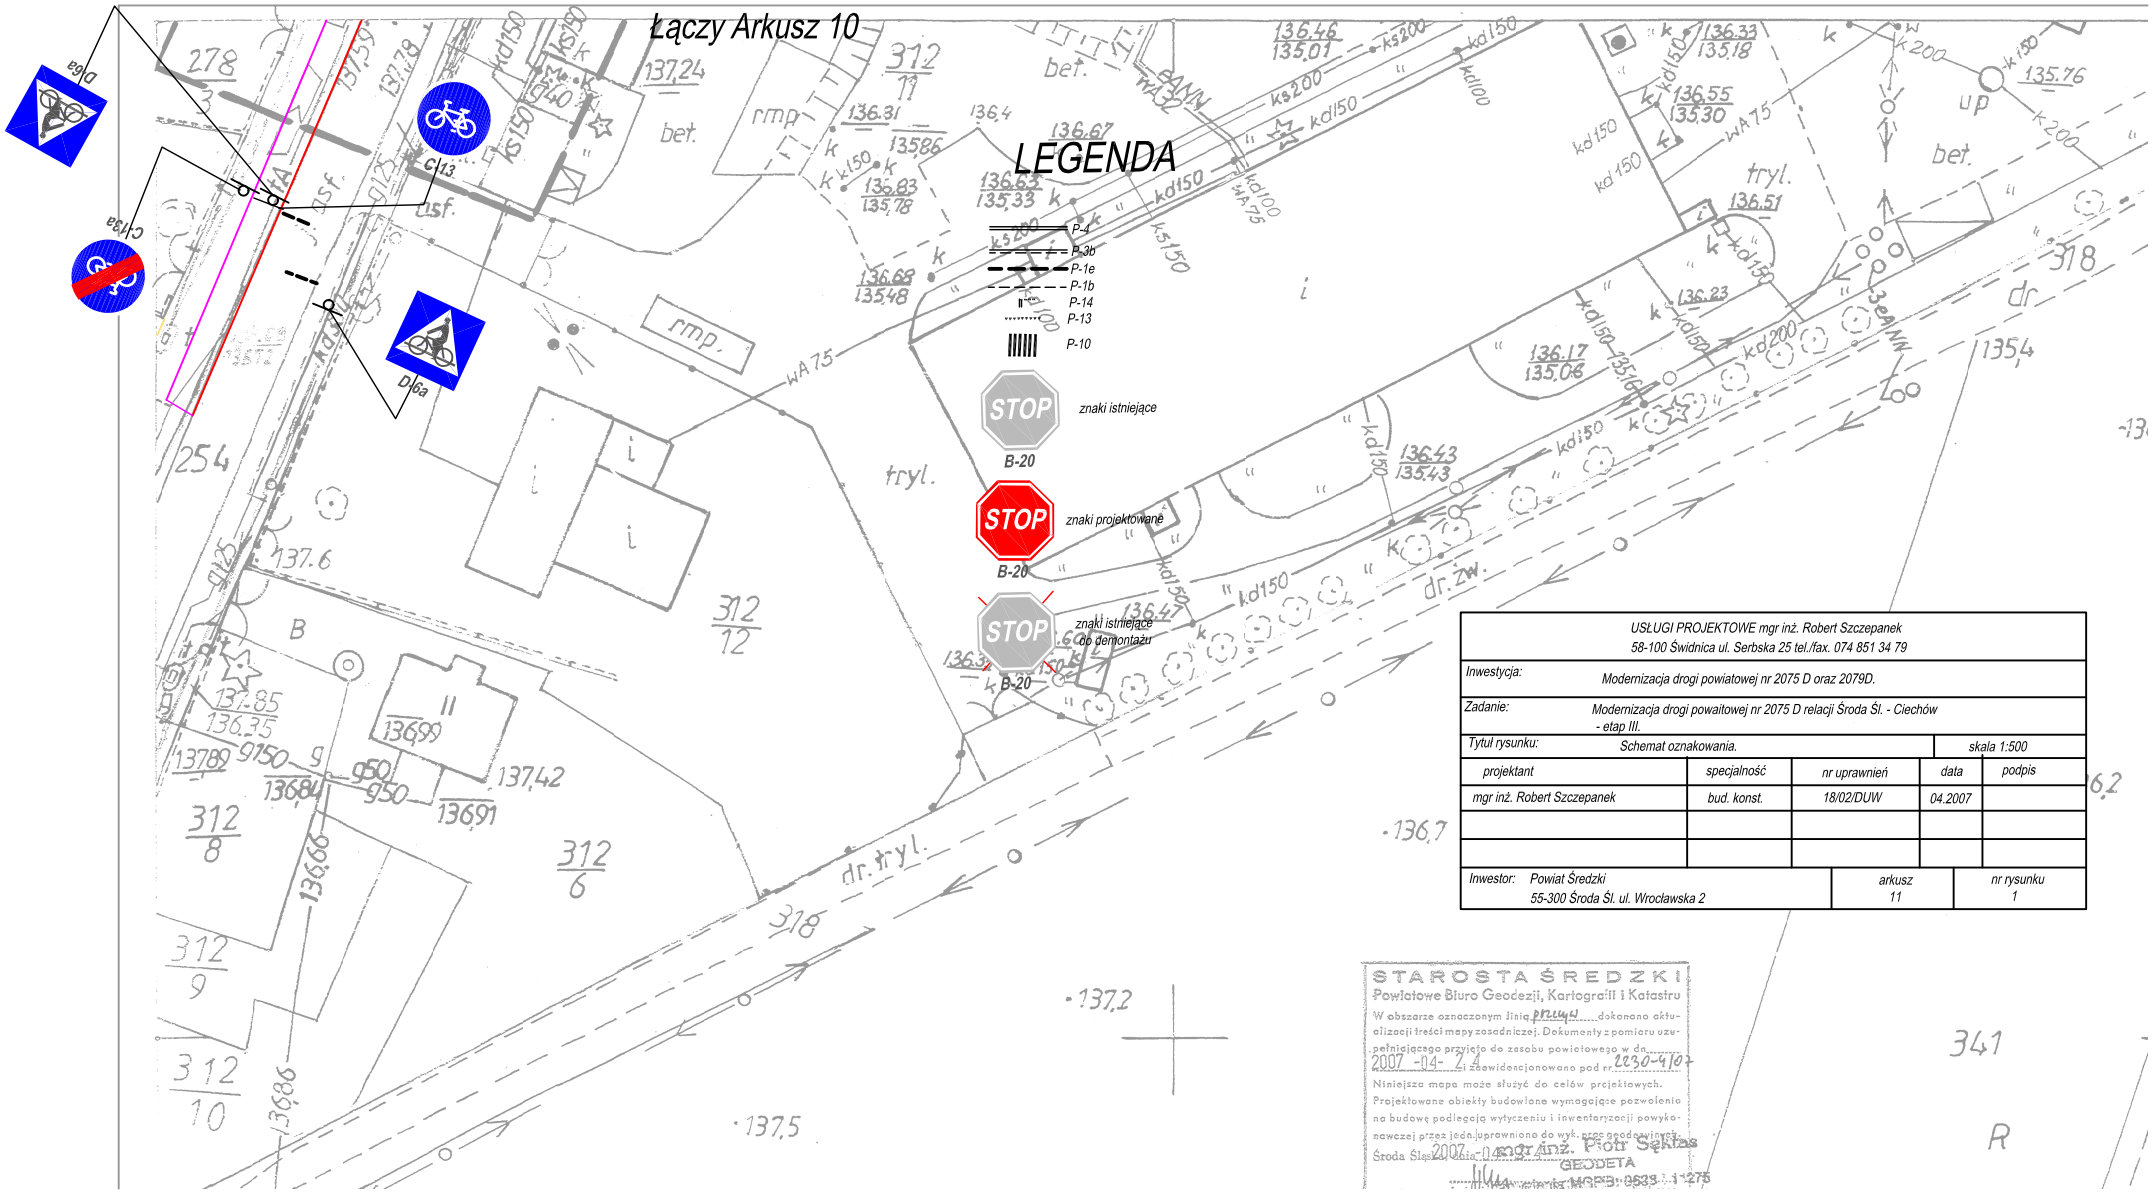
Łączy Arkusz 10
LEGENDA
P-4
P-3b
P-1e
P-1b
P-14
P-13
P-10
STOP
znaki istniejące
B-20
STOP
znaki projektowane
B-20
STOP
znaki istniejące do demontażu
B-20
D-6a
C-13
C-13a
D-6a
dr. tryl.
dr. zw.
tryl.
rmp.
bet.
wA 75
kd150
ks150
ks200
kd100
kd200
k200
k150
3eANW
4eANW
318
341
312/11
312/12
312/8
312/6
312/9
312/10
254
278
137.24
137.78
137.59
137.6
137.85
136.35
137.42
136.66
136.86
137.5
137.2
136.7
135.4
136.31
135.86
136.4
136.67
136.83
135.78
136.83
135.33
136.68
135.48
136.46
135.01
136.33
135.18
136.55
135.30
135.76
136.51
136.23
136.17
135.06
136.43
135.43
136.47
136.37
136.99
136.91
136.84
9150
950
950
9150
9150
9150