

dz. nr 1/1

Nr sekcji mapy 452.423.2144

D					
E					


Dz zam. 95 7/07

MAPA NADZIĘTA W PASIE OZNACZENIAMI LINIA PRZERWANA MOŻE BYĆ UŻYTA DO OBRADOWANIA PROJEKTÓW TECHN. IZGODNIUJĄC JE ZE STANEM

LEGENDA

- P-4
- P-3b
- P-1e
- P-1b
- P-14
- P-13
- P-10
- B-20 znaki istniejące
- B-20 znaki projektowane
- B-20 znaki istniejące do demontażu

STAROSTA ŚREDZKI
 Powiatowe Biuro Geodezji, Kartografii i Katastru
 W obszarze oznaczonym linia 12144/1... dokonano aktu
 aktualizacji treści mapy zasadniczej. Dokumenty z pomiaru uży-
 zelnego przyjęte do zasobu powiatowego w dn.
 2007-04-24 z uwidocznioną pod nr 2230-4/19
 niniejsza mapa może służyć do celów projektowych.
 Projektowane obiekty budowlane wymagają pozwolenia na
 budowę podlegającego wytyczeniu i inwentaryzacji pokrycia
 powierzchni przez leśniczego do wytyczenia uszczelnienia
 (reguła Śląska, dnia 2007-04-24)
mgr inż. Piotr Sektas
GEODETA
 ul. Wrocławska 25, 55-100 Świdnica
 tel. 71 728 11 11, fax 71 728 11 12
 55-300 Włoc. Śl. ul. Wrocławska 2

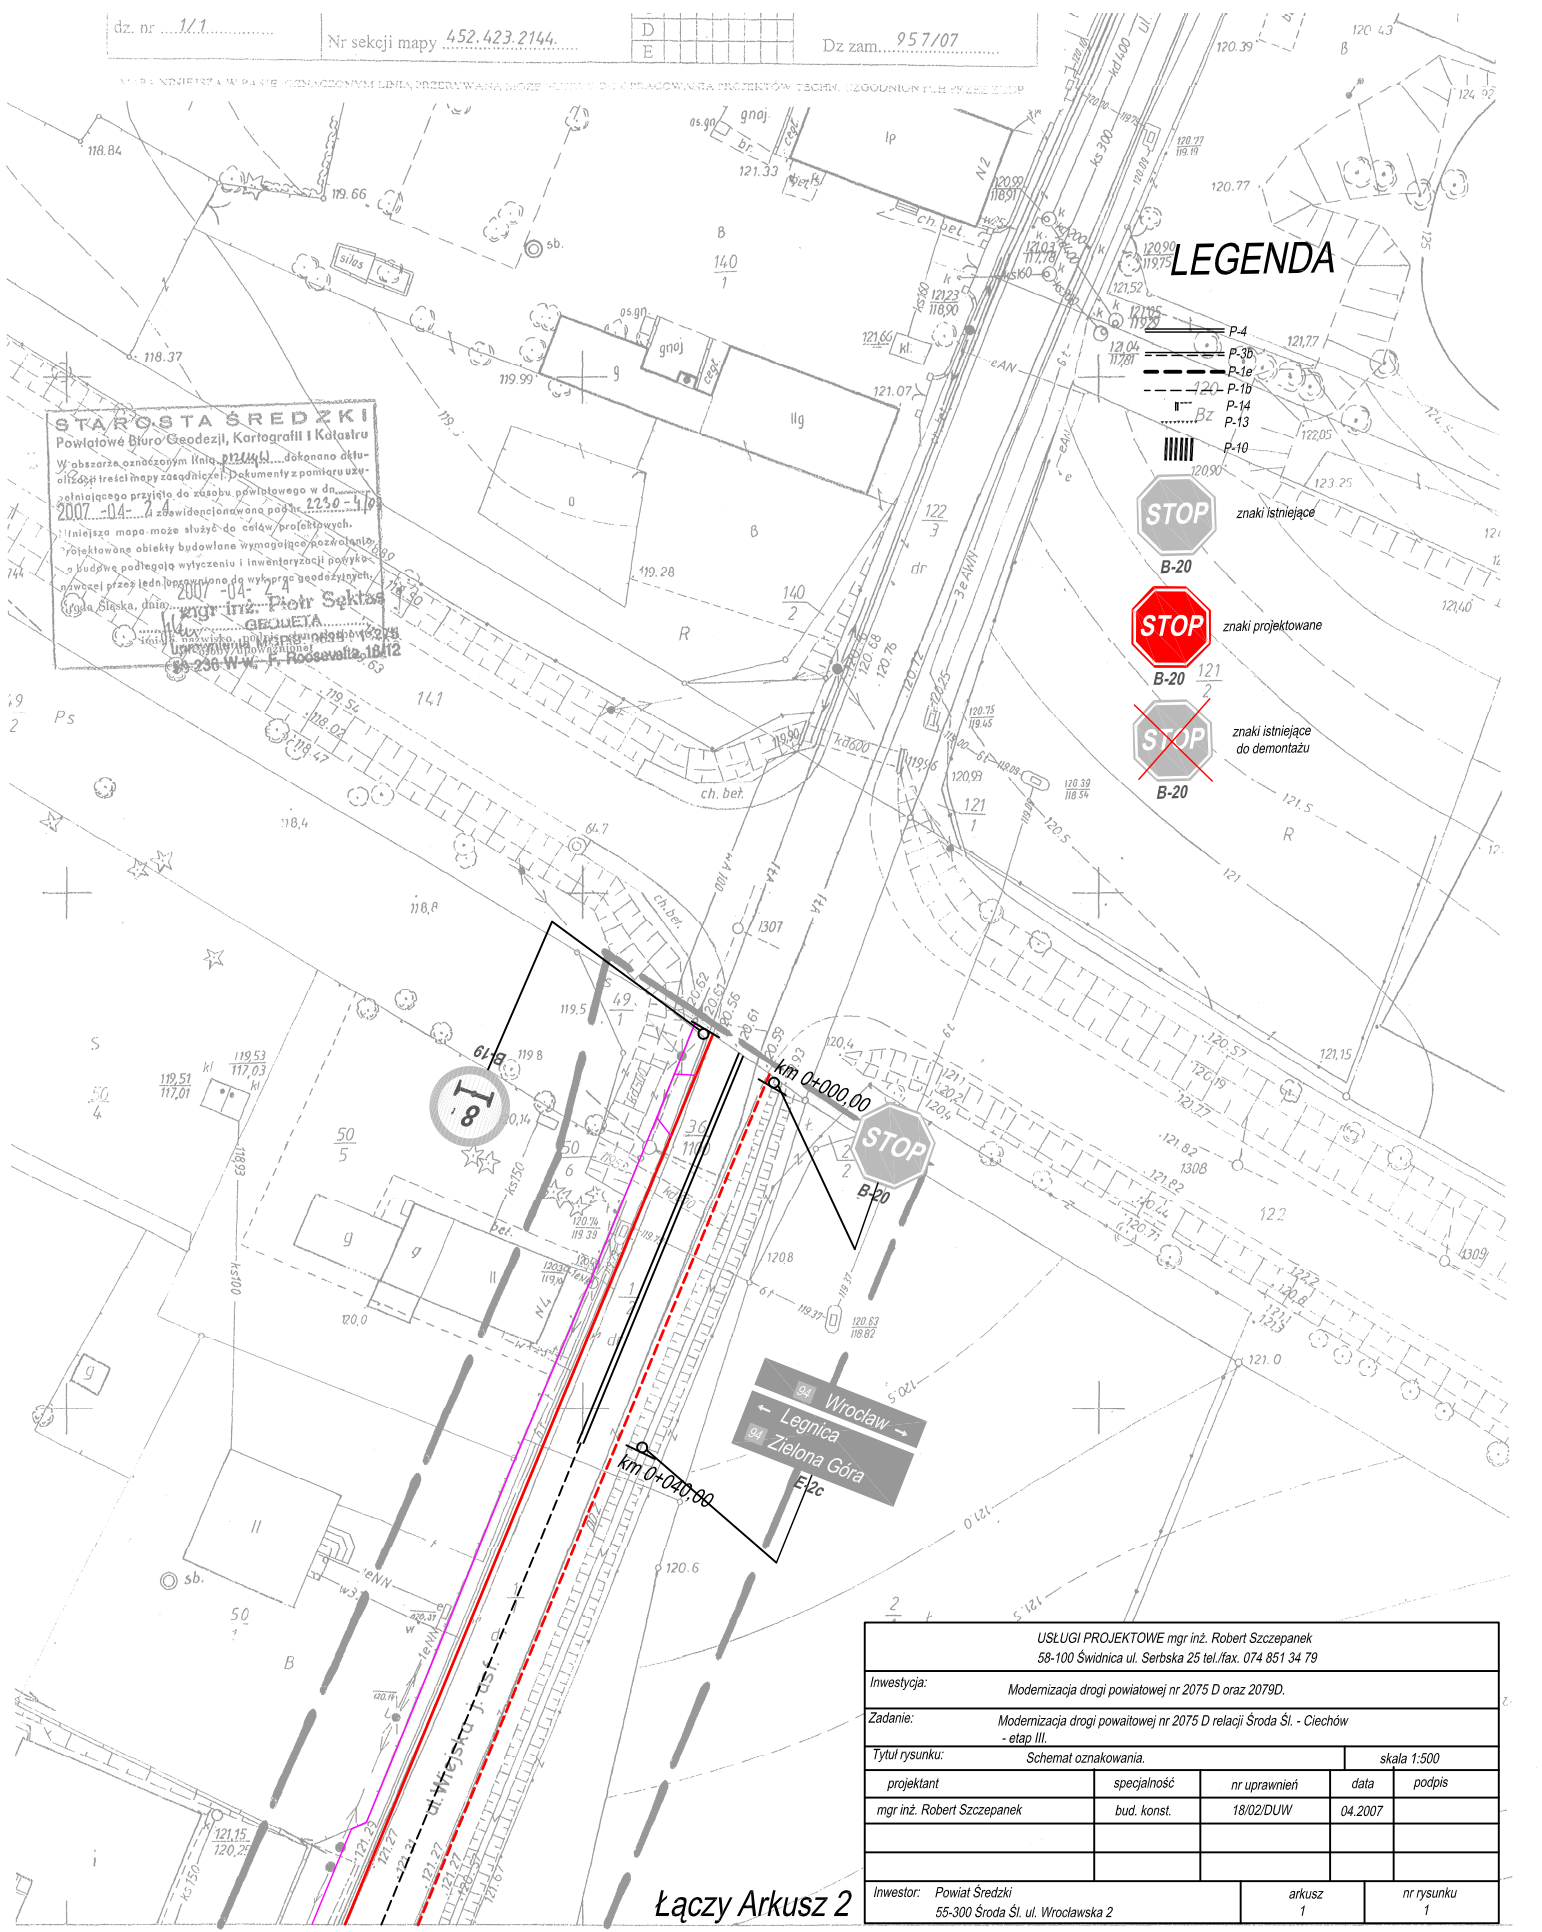

USŁUGI PROJEKTOWE mgr inż. Robert Szczepanek 58-100 Świdnica ul. Serbska 25 tel./fax. 074 851 34 79				
Inwestycja:		Modernizacja drogi powiatowej nr 2075 D oraz 2079D.		
Zadanie:		Modernizacja drogi powiatowej nr 2075 D relacji Środa Śl. - Ciecchów - etap III.		
Tytuł rysunku:		Schemat oznakowania.		skala 1:500
projektant	specjalność	nr uprawnień	data	podpis
mgr inż. Robert Szczepanek	bud. konst.	18/02/DUW	04.2007	
Inwestor: Powiat Średzki 55-300 Środa Śl. ul. Wrocławska 2		arkusz	nr rysunku	
		1	1	

Łączy Arkusz 2