


Łączy Arkusz 1

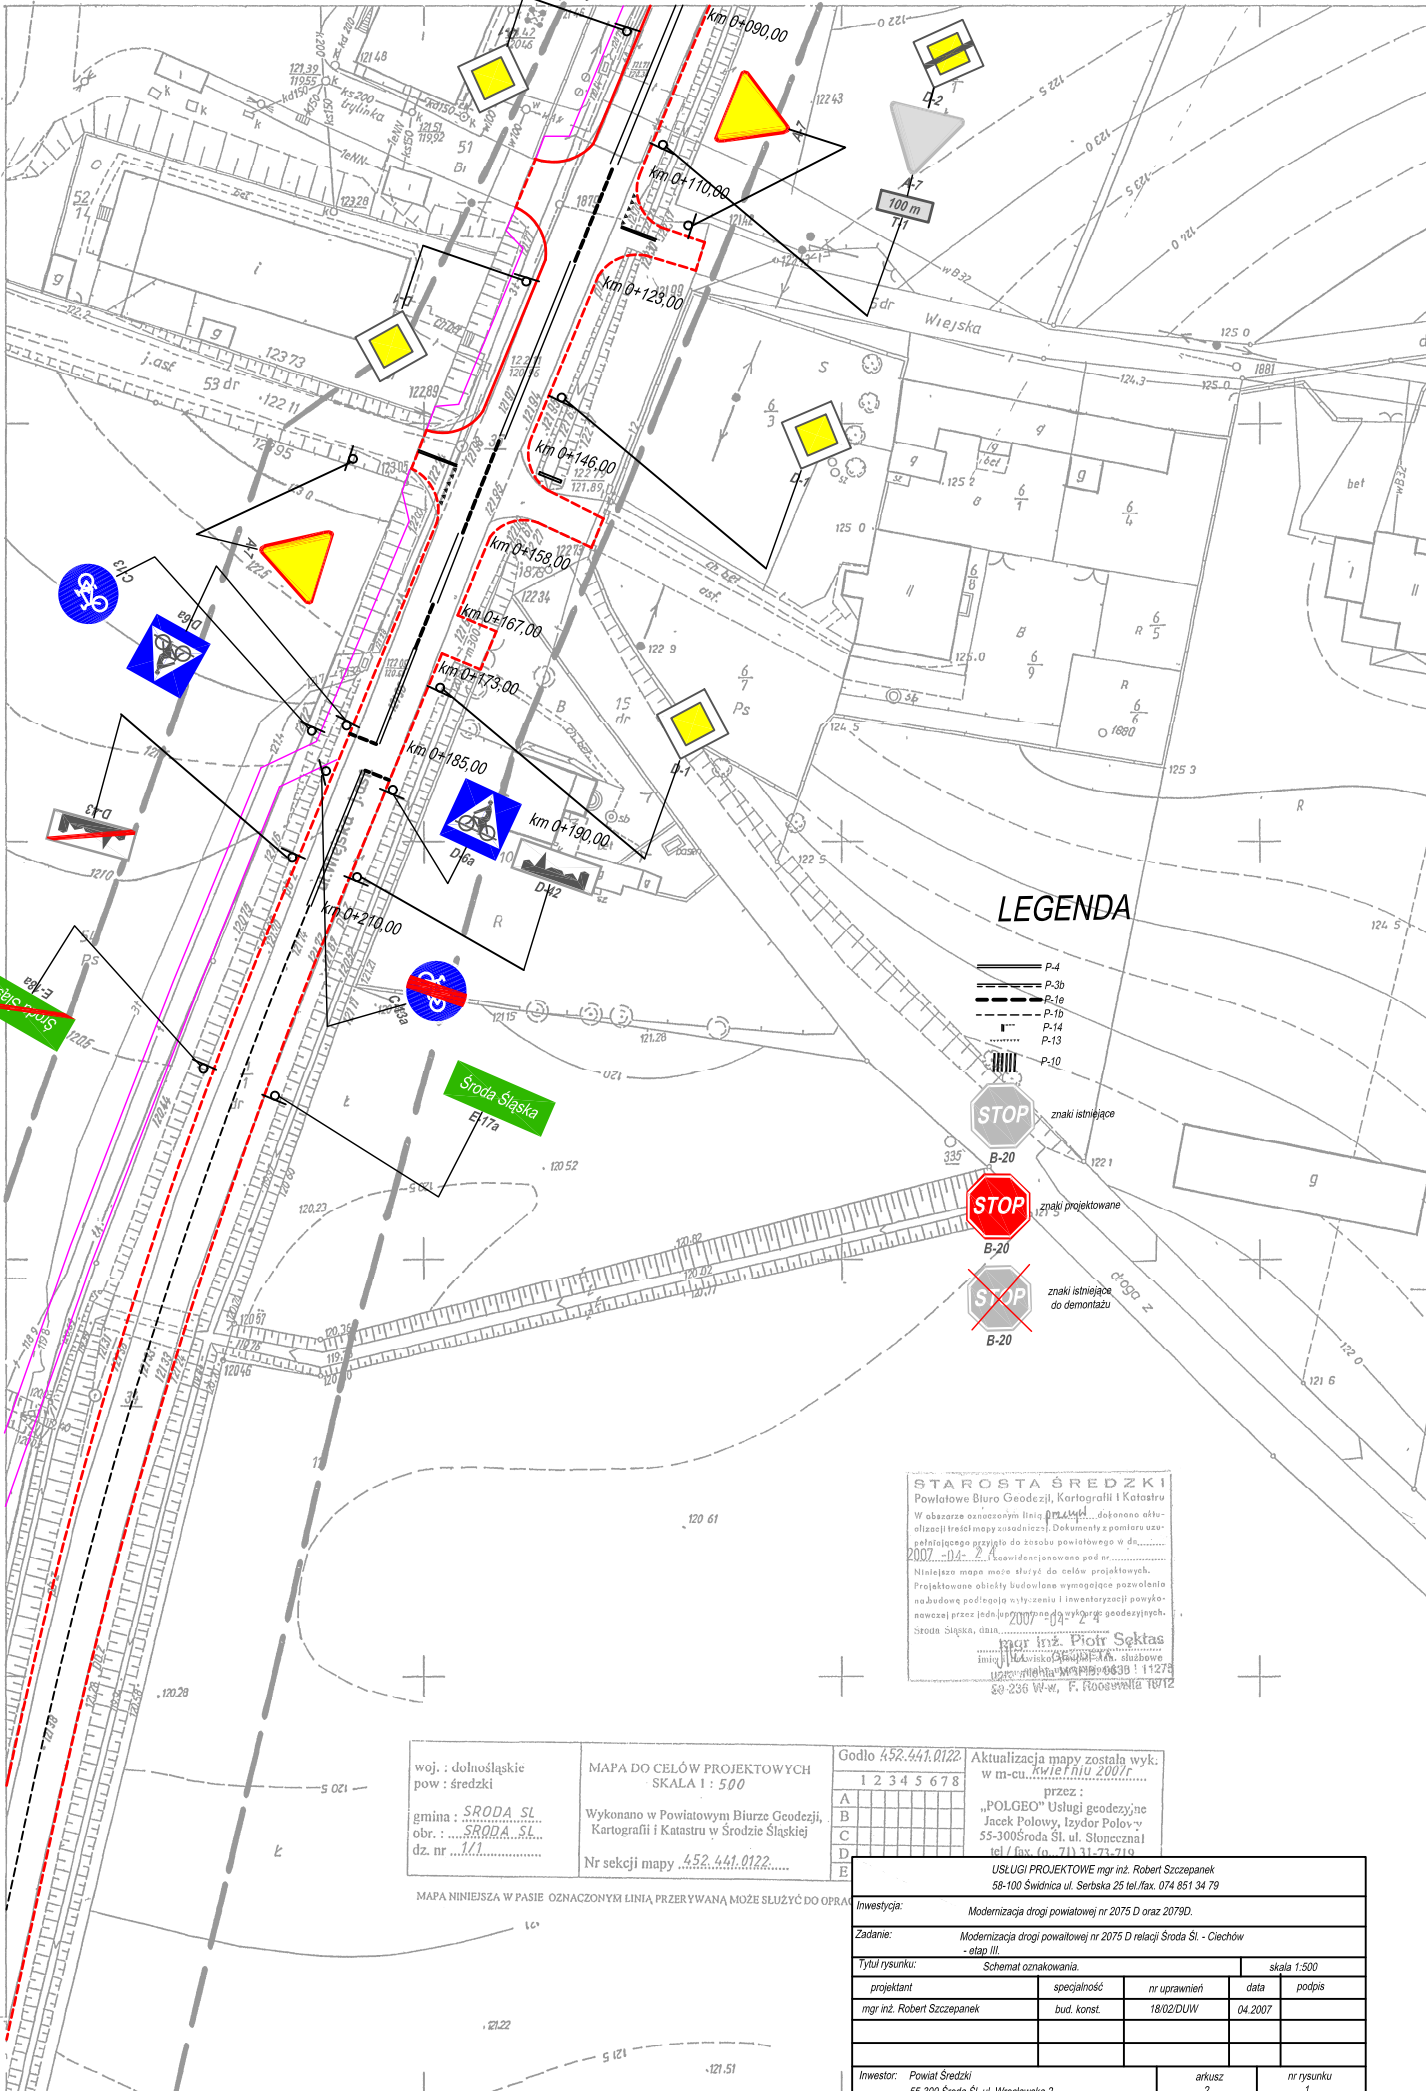

- P-4
- P-30
- P-1e
- P-10
- P-14
- P-13
- P-30
- znaki istniejące
- znaki projektowane
- znaki istniejące do demontażu

STAROSTA ŚREDZKI
Powiatowe Biuro Geodezji, Kartografii i Katastru
W obszarze oznaczonym literą **A** dokonano aktualizacji treści mapy zasadniczej. Dokumenty z planu szereguje się zgodnie z tabelą do tożsamości powiatowej w dn. 2007-04-24
Niniejsze mapy mogą służyć do celów projektowych. Projektowane obiekty budowlane wymagające pozwolenia na budowę podlegają wycenieniu i inwentaryzacji powołanym przez Instytut Geodezji i Kartografii geodezyjnych. Środa Śląska, dn. 2007-04-24
mgr inż. Piotr Sektas
ul. Karłowicza 10, 55-300 Środa Śląska, tel. 71 31 23 719
ul. Kościuszki 10, 55-300 Środa Śląska, tel. 71 31 23 719

woj. : dolnośląskie
pow : średzki
gmina : ŚRODA ŚL.
obr. : ŚRODA ŚL.
dz. nr : 1/1
MAPA DO CELÓW PROJEKTOWYCH
SKALA 1 : 500
Wykonano w Powiatowym Biurze Geodezji, Kartografii i Katastru w Środzie Śląskiej
Nr sekcji mapy 452.441.0122

Godło 452.441.0122
Aktualizacja mapy została wyk. w m-cu **kwiecień** 2007.
przez :
„POLGEO” Usługi geodezyjne
Jacek Poloway, Łydyr Poloway
55-300 Środa Śl. ul. Słowacka 1
tel / fax (n. 71) 31 23 719

Inwestor: Powiat Średzki 55-300 Środa Śl. ul. Wrocławska 2		nr arkusza 2		nr rysunku 1	
Zadanie: Modernizacja drogi powiatowej nr 2075 D relacji Środa Śl. - Ciechów - etap III.					
Tytuł rysunku: Schemat oznakowania. skala 1:500					
projektant	specjalność	nr uprawnień	data	podpis	
mgr inż. Robert Szczepanek	bud. konst.	18/02/DUW	04.2007		

ark.0122
9770

Łączy Arkusz 3