

STAROSTA ŚREDZKI
 Powiatowe Biuro Geodezji, Kartografii i Katastru
 W obszarze oznaczonym linią przerywaną dokonano aktualizacji treści mapy zasadniczej. Dokument z pomiaru uzupełniającego przyjęto do zasobu powiatowego w dniu 2007-04-24 i widencjonowano pod nr. 2239-4/07.
 Niniejsza mapa może służyć do celów projektowych.
 Projektowane obiekty budowlane wymagające pozwolenia na budowę podlegają wytyczeniu i inwentaryzacji powykonawczej przez jedną z pracowni do wyl. prac geodezyjnych. Środa Śląska, dnia 2007 04 24


gmina: ŚRODA ŚL.
 obr.: ŚRODA ŚL.
 dz. nr: 1/1

Wykonano w Powiatowym Biurze Geodezji,
 Kartografii i Katastru w Środzie Śląskiej
 Nr sekcji mapy 452.441.0121

A	
B	
C	
D	
E	

Dz. zam. 957/07

MAPA NIŻEJSZA W PASIE OZNACZONYM LINIA PRZERYWANĄ MOŻE SŁUżyć DO OPRACOWANIA PROJEKTÓW TECHN. UZGODNIONYCH PRZEZ ZUP

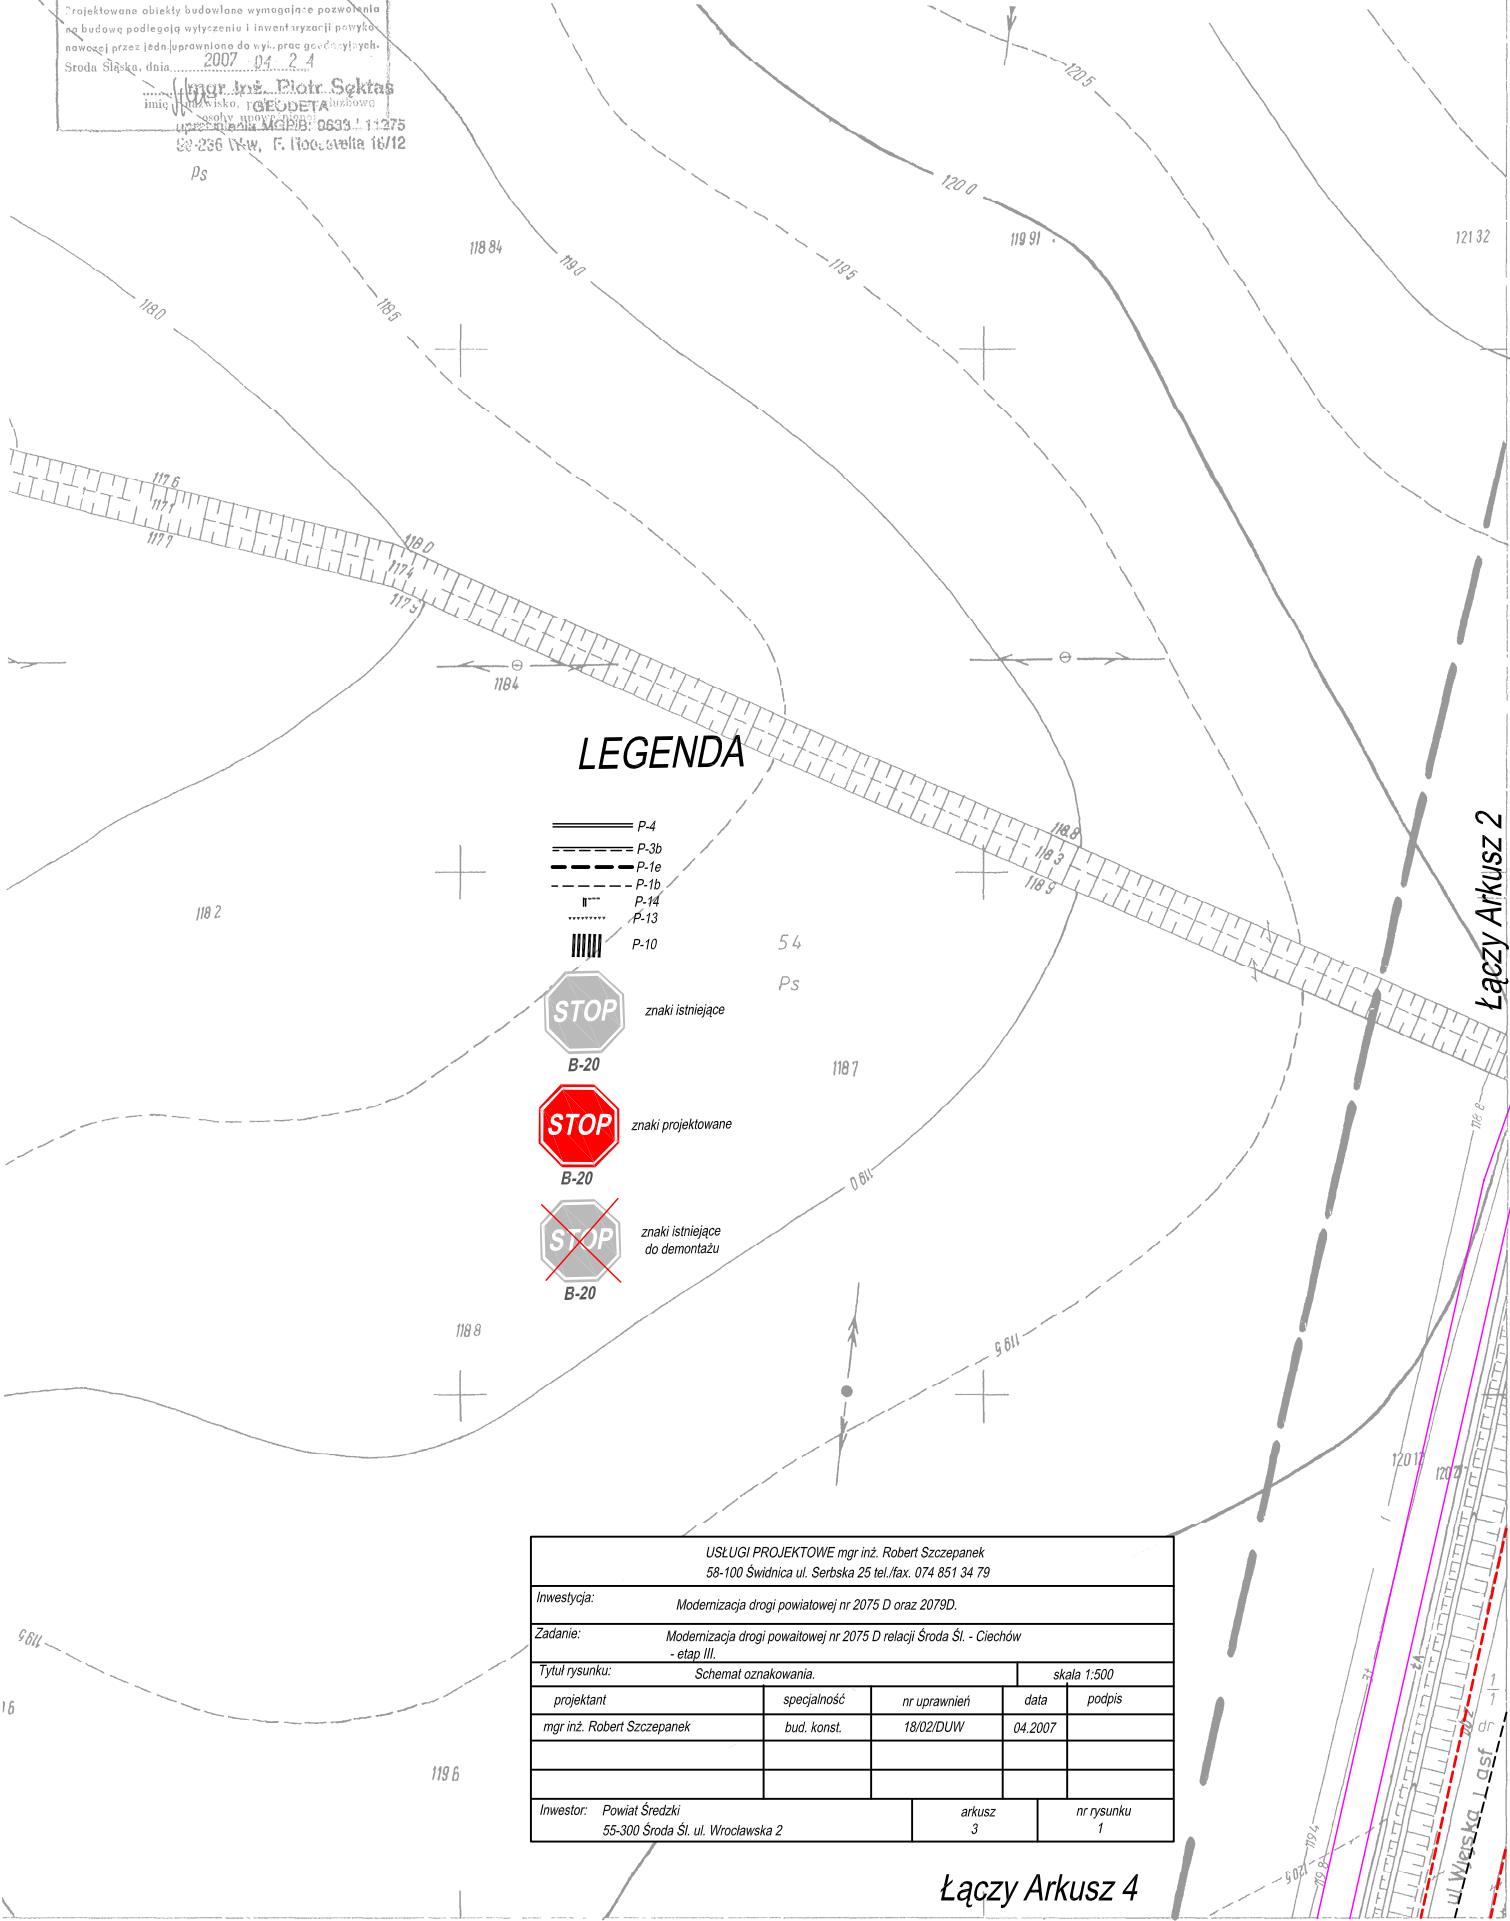

mgr inż. Piotr Sektas
 imię i nazwisko: PIOTR SEKTAS
 adres: ul. Wesoła 11, 55-256 W.W., F. Wrocławia 16/12
 telefon: 0699 1 13 275

LEGENDA

- P-4
- P-3b
- P-1e
- P-1b
- P-14
- P-13
- P-10
- znaki istniejące
- znaki projektowane
- znaki istniejące do demontażu

Łączy Arkusz 2

USŁUGI PROJEKTOWE mgr inż. Robert Szczepanek 58-100 Świdnica ul. Serbska 25 tel./fax. 074 851 34 79				
Inwestycja:		Modernizacja drogi powiatowej nr 2075 D oraz 2079D.		
Zadanie:		Modernizacja drogi powiatowej nr 2075 D relacji Środa Śl. - Ciechów - etap III.		
Tytuł rysunku:		Schemat oznakowania.		skala 1:500
projektant	specjalność	nr uprawnień	data	podpis
mgr inż. Robert Szczepanek	bud. konst.	18/02/DUW	04.2007	
Inwestor: Powiat Średzki 55-300 Środa Śl. ul. Wrocławska 2		arkusz 3	nr rysunku 1	

Łączy Arkusz 4