

woj. : dolnośląskie pow. : średzki gmina : <u>ŚRODA ŚL.</u> obr. : <u>ŚRODA ŚL.</u> dz. nr .....	MAPA DO CELÓW PROJEKTOWYCH SKALA 1 : Wykonano w Powiatowym Biurze Geodezji, Kartografii i Katastru w Środzie Śląskiej Nr sekcji mapy .....	Godło .....	Aktualizacja mapy została wyk. w m-cu..... przez : „POLGEO” Usługi geodezyjne Jacek Polowcy, Izidor Polowcy 55-300 Środa Śl. ul. Słoneczna tel / fax. (o..71) 31-73-719 Dz zam.....
		1 2 3 4 5 6 7 8	
		A	
		B	
		C	
D			
E			


MAPA NINIJSZA W PASIE OZNACZONYM LINIĄ PRZERYWANĄ MOŻE SŁUżyć DO OPRACOWANIA PROJEKTÓW TECHN. UZGODNIONYCH PRZEZ ZUDP

**STAROSTA ŚRĘDZKI**  
 Powiatowe Biuro Geodezji, Kartografii i Katastru  
 w obszarze oznaczonym linią przerywaną... dokonano aktualizacji treści mapy zasadniczej. Dokumenty z pomiaru aktualizacyjnego przyjęto do zasobu powiatowego w dn. 2007-04-24. Revalidacja dokonana pod nr 2250-4/07. Informacja mogła zostać skłasy do celów projektowych, jeżeli one zostały badane w wyznaczonych punktach. Liczba podległa - 57, z czego 11 liczy terenowy punkt pomiarowy. Informacja przekazana do wydziału geodezyjnego urzędu Śląska, dnia 2007-04-24.

mgr inż. Piotr Skalski  
 Uprawnienia MOPB: 0633 T 275  
 55 236 Ww, F. Napolewka 16/12

**LEGENDA**

- P-4
- P-3b
- P-1e
- P-1b
- P-14
- P-13 G
- P-12 G
- P-10
- znaki istniejące
- B-20
- znaki projektowane
- B-20
- znaki istniejące do demontażu
- B-20

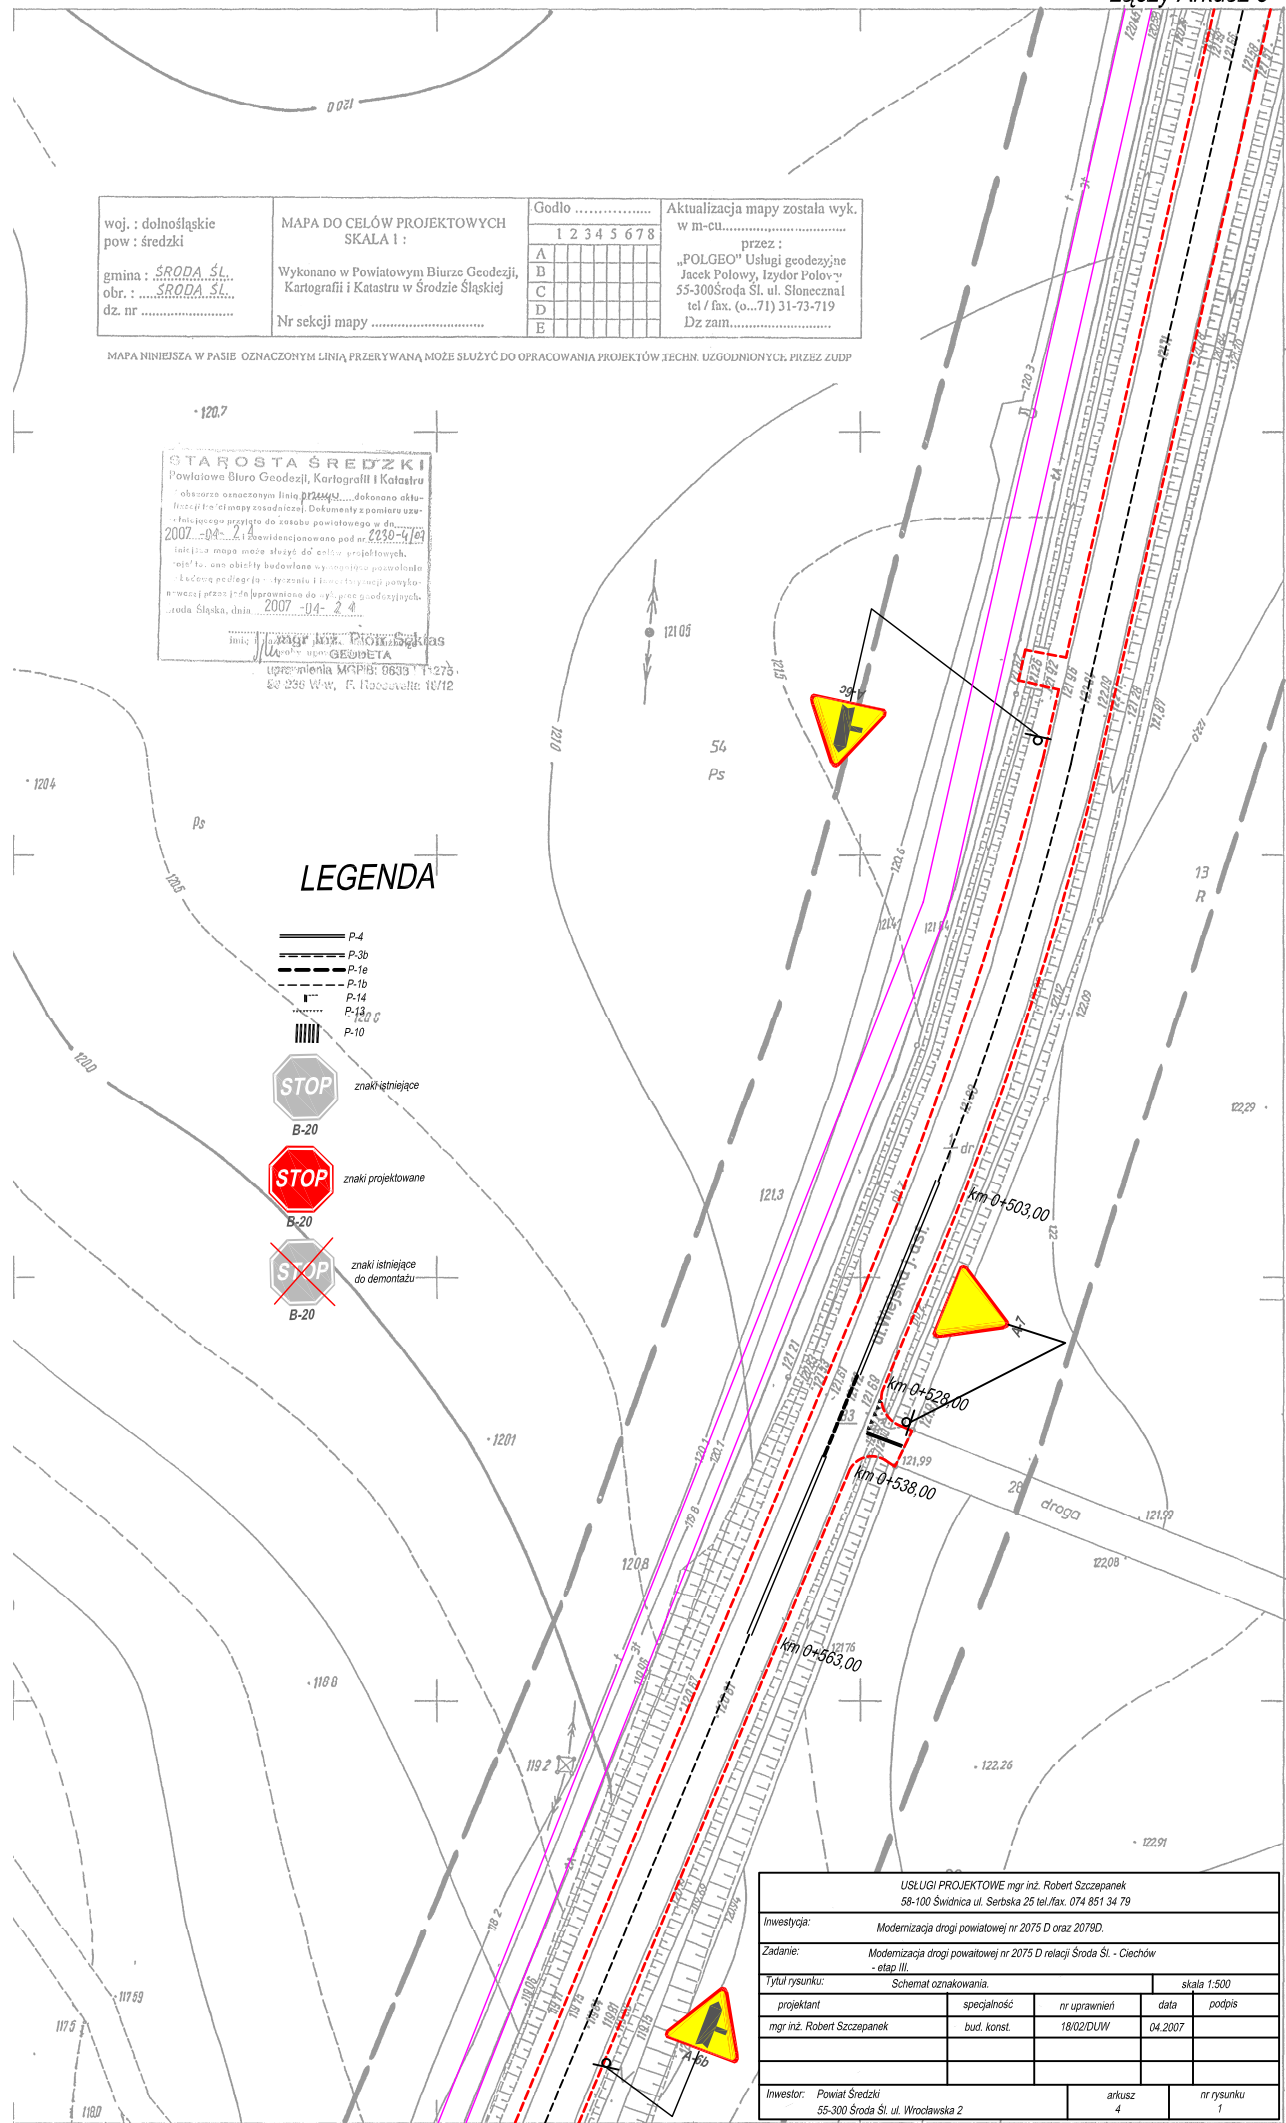

USŁUGI PROJEKTOWE mgr inż. Robert Szczepanek 58-100 Świdnica ul. Serbska 25 tel./fax. 074 851 34 79			
Investycja:	Modernizacja drogi powiatowej nr 2075 D oraz 2079D.		
Zadanie:	Modernizacja drogi powiatowej nr 2075 D relacji Środa Śl. - Ciechów - etap III.		
Tytuł rysunku:	Schemat oznakowania.	skala 1:500	
projektant	specjalność	nr uprawnień	data podpis
mgr inż. Robert Szczepanek	bud. konst.	18/02/DUW	04.2007
Investor:	Powiat Średzki 55-300 Środa Śl. ul. Wrocławska 2	arkusz 4	nr rysunku 1