

Łączy Arkusz 4

kie	MAPA DO CELÓW PROJEKTOWYCH SKALA 1 : 500	Godło 452.441.0111	Aktualizacja mapy została wyk. w m-cu kwiecień 2007r.
		1 2 3 4 5 6 7 8	przez : „POLGEO” Usługi geodezyjne Jacek Polowy, Izidor Polowy 55-300 Środa Śl. ul. Słoneczna tel / fax. (o..71) 31-73-719 Dz zam.. 95.77.07
A ŚL	Wykonano w Powiatowym Biurze Geodezji, Kartografii i Katastru w Środzie Śląskiej		
A ŚL	Nr sekcji mapy 452.441.0111..		
72			


W PASIE OZNACZONYM LINIĄ PRZERYWANĄ MOŻE SŁUżyć DO OPRACOWANIA PROJEKTÓW TECHN. UZGODNIONYCH PRZEZ ZDUP

LEGENDA

znaki istniejące

 znaki projektowane

 znaki istniejące do demontażu

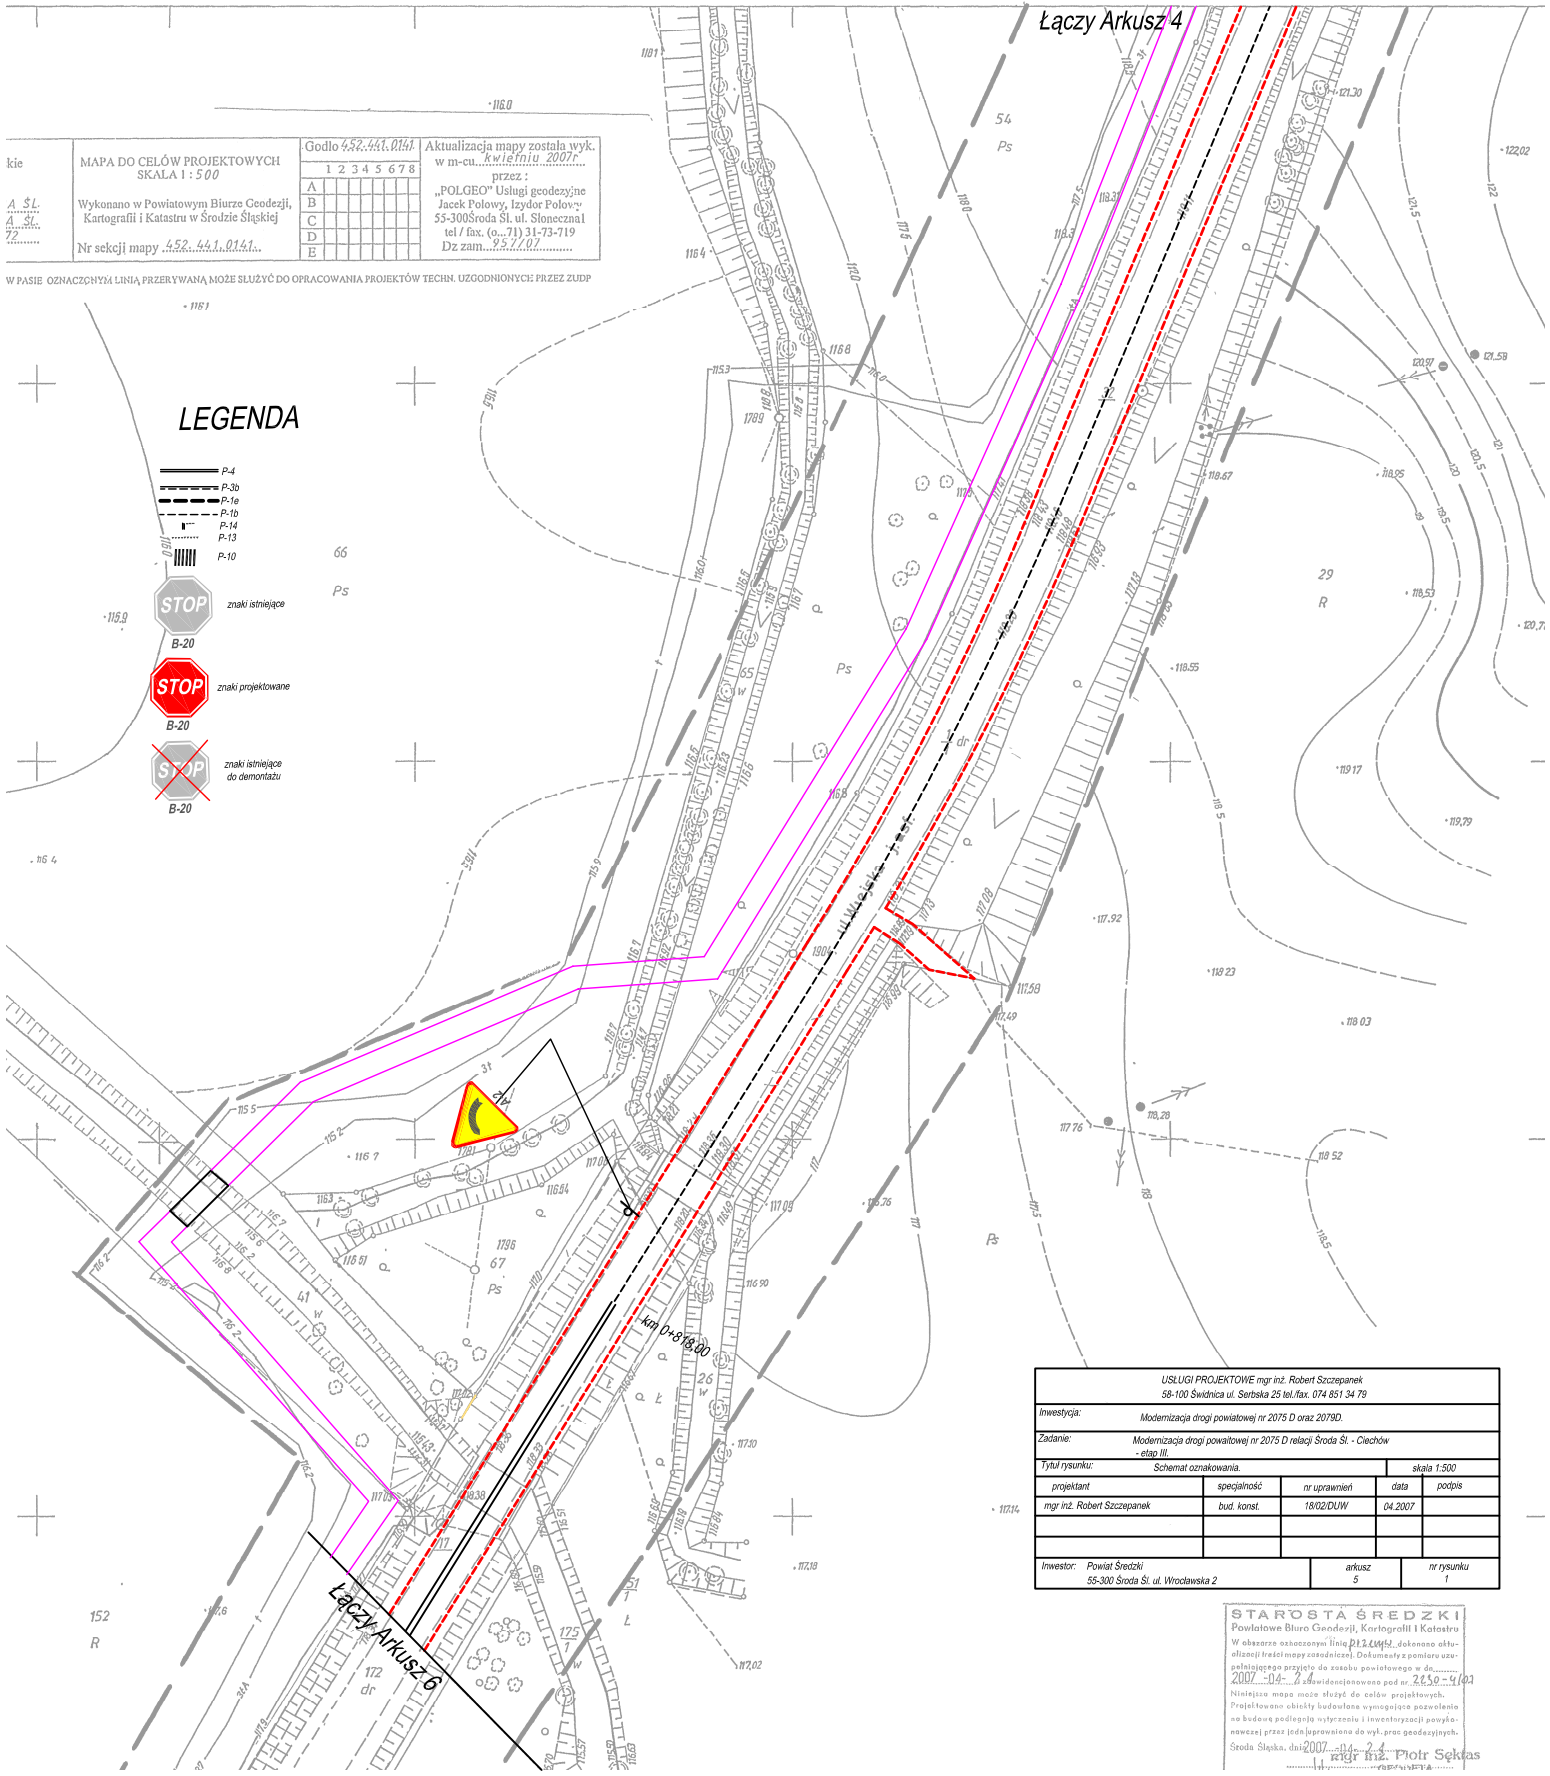

USŁUGI PROJEKTOWE mgr inż. Robert Szczepanek 58-100 Świdnica ul. Serbska 25 tel./fax. 074 851 34 79			
Investycja:	Modernizacja drogi powiatowej nr 2075 D oraz 2078D.		
Zadanie:	Modernizacja drogi powiatowej nr 2075 D relacji Środa Śl. - Ciechów - etap III.		
Tytuł rysunku:	Schemat oznakowania.	skala 1:500	
projektant	specjalność	nr uprawnień	data podpis
mgr inż. Robert Szczepanek	bud. konst.	18/02/DUW	04.2007
Investor:	Powiat Średzki 55-300 Środa Śl. ul. Wrocławska 2	arkusz 5	nr rysunku 1

STAROSTA ŚREDZKI
 Powiatowe Biuro Geodezji, Kartografii i Katastru
 W obszarze oznaczonym linią przerywaną dokonano aktualizacji tektury zasadniczej. Dokumenty z pomiaru uzupełniającego przystąpię do zawiadomienia w dn. 2007-04-27. Zawiadomienie pod nr 2.650-4/07
 Niniejsza mapa może służyć do celów projektowych. Projektowane obiekty budowlane wymagające pozwolenia na budowę podlegają wytyczeniu i inwestycji powołanej przez jednospisowe do wyk. prog. geodezyjnych Środa Śląska, dn. 2007-04-27
 mgr inż. Piotr Sekas