Przekrój 35
km 2+816,10

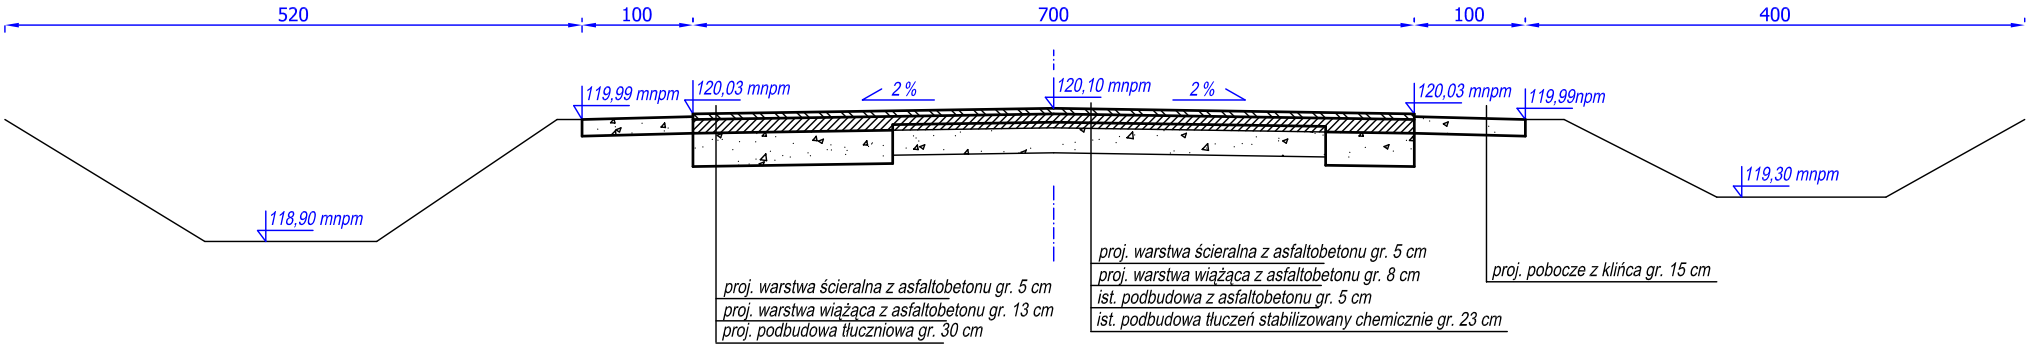

Przekrój 36
km 2+948,71

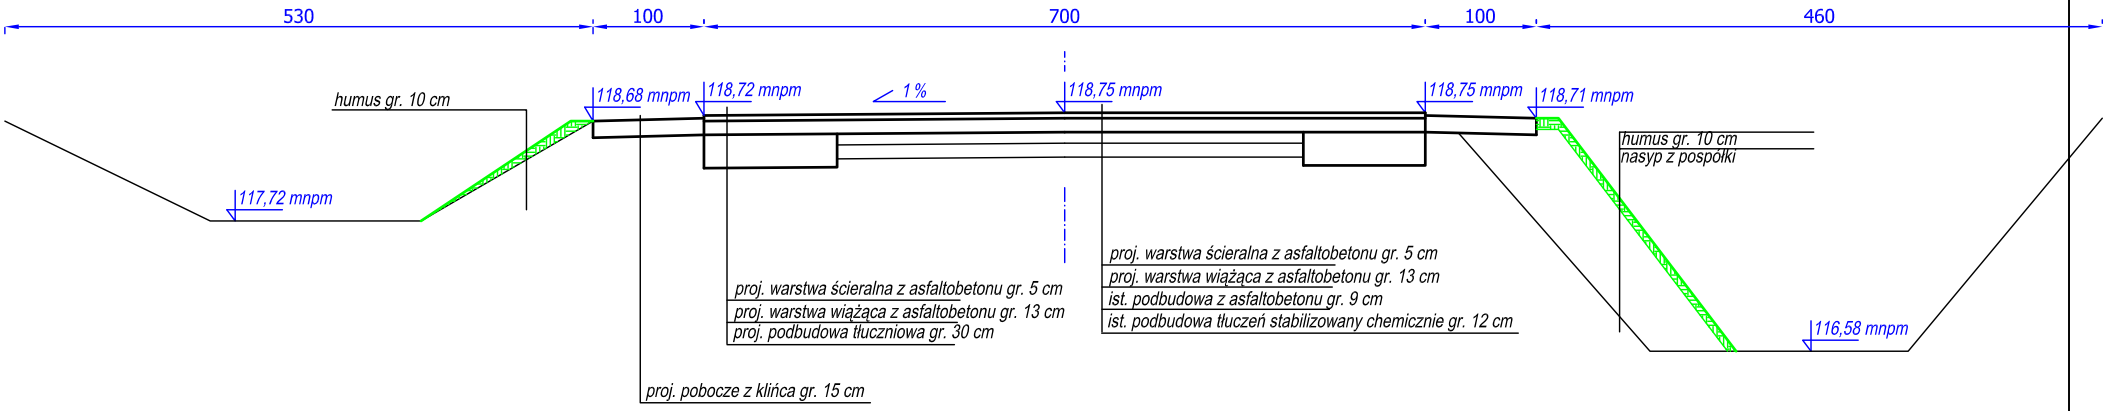

USŁUGI PROJEKTOWE mgr inż. Robert Szczepanek
58-100 Świdnica ul. Serbska 25 tel./fax. 074 851 34 79

Inwestycja: Przebudowa drogi powiatowej nr 2059 D.				
Zadanie: Przebudowa drogi powaitowej nr 2059 D relacji Błonie - Miękinia				
Tytuł rysunku: Pryekroje popryecyne drogi.			skala 1:50	
projektant	specjalność	nr uprawnień	data	podpis
mgr inż. Robert Szczepanek	bud. - konst.	18/02/DUW	10.2006	
Inwestor: Zarząd Powiatu 55-120 Środa Śl. ul. Wrocławska 10		arkusz 18	nr rysunku 3	