



Narożnik

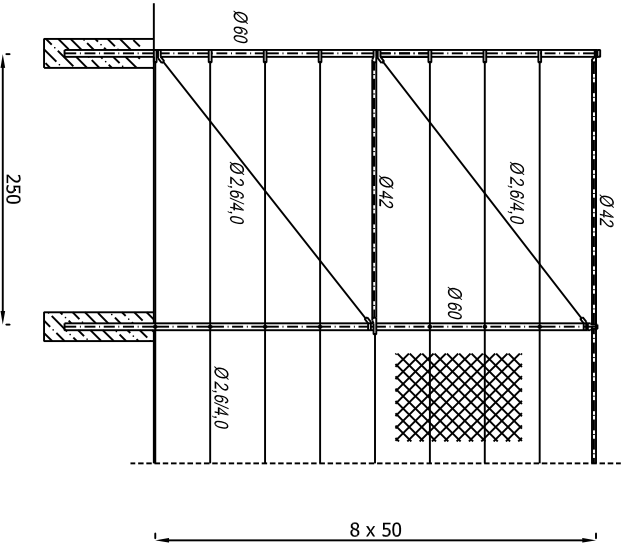

Bramka

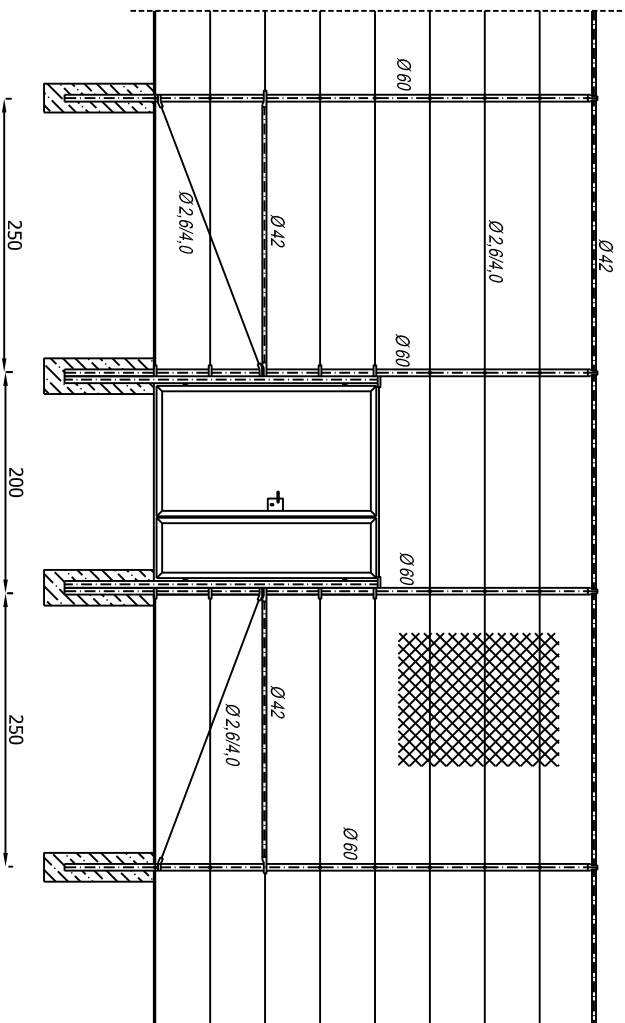

USŁUGI PROJEKTOWE mgr inż. Robert Szczepanek 58-100 Świdnica ul. Senarska 25 tel./fax. 074 861 34 79			
Inwestycja: Budowa boiska wielofunkcyjnego 19,5 x 36 m.			
Zadanie: Budowa boiska wielofunkcyjnego 19,5x36 m w Stodzie St. przy ul. Włodaniskiej dz. nr 21 obręb Stoda St. AMT9.			
Tytuł rysunku: Ogrózenie boiska wielofunkcyjnego 19,5 x 36 m.		skala 1:50	
projektant	specjalność	nr uprawnień	data podpis
mgr inż. Robert Szczepanek	bud. - konstr.	18022DUW	03.2009
Inwestor: Powiat Świdzki			
55-300 Stoda Śląska, ul. Włodaniska 2			nr rysunku 4