

 


PRZEKRÓJ B

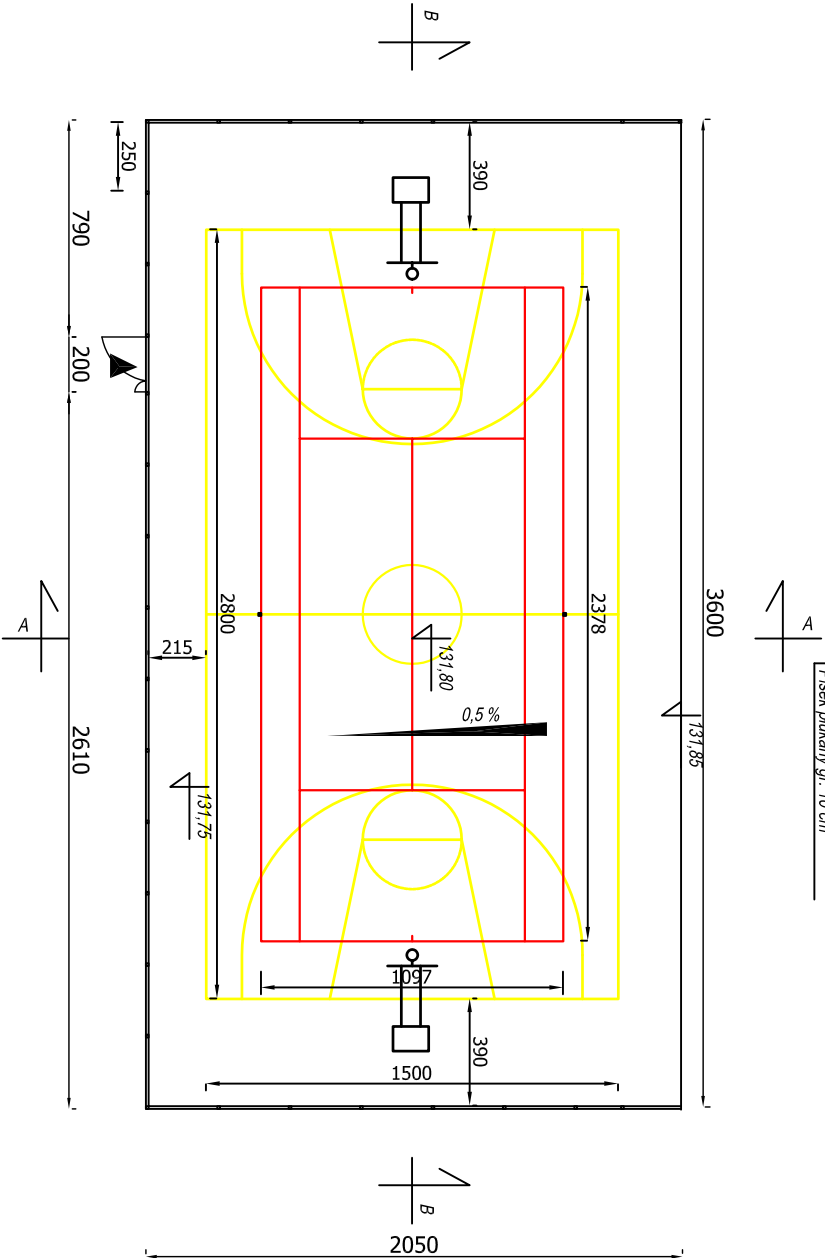

PRZEKRÓJ A

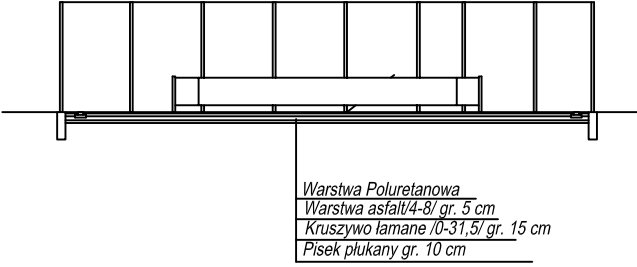

Opakowanie boisk wykonać zgodnie z przepisami związków sportowych.

Usługi PROJEKTOWE mgr inż. Robert Szczepanek 58-100 Świdnica ul. Senarska 25 tel./fax. 074 951 34 79	
Inwestycja: Budowa boiska wielofunkcyjnego 19,5 x 36 m. Budowa boiska wielofunkcyjnego 19,5x36 m w Stodzie St. przy ul. Włodaniskiej dz. nr 21 obręb Stoda St. AM19	skala 1:200
Tytuł rysunku: Rzut i przekroje A i B boiska wielofunkcyjnego 19,5 x 36 m.	nr uprawnień 18022DUW
projektant mgr inż. Robert Szczepanek	data 03.2009
bud. - konstr.	podpis
Inwestor: Powiat Świdzki 55-300 Stoda Śląska, ul. Włodaniska 2	nr rysunku 2