Łączy Arkusz 2

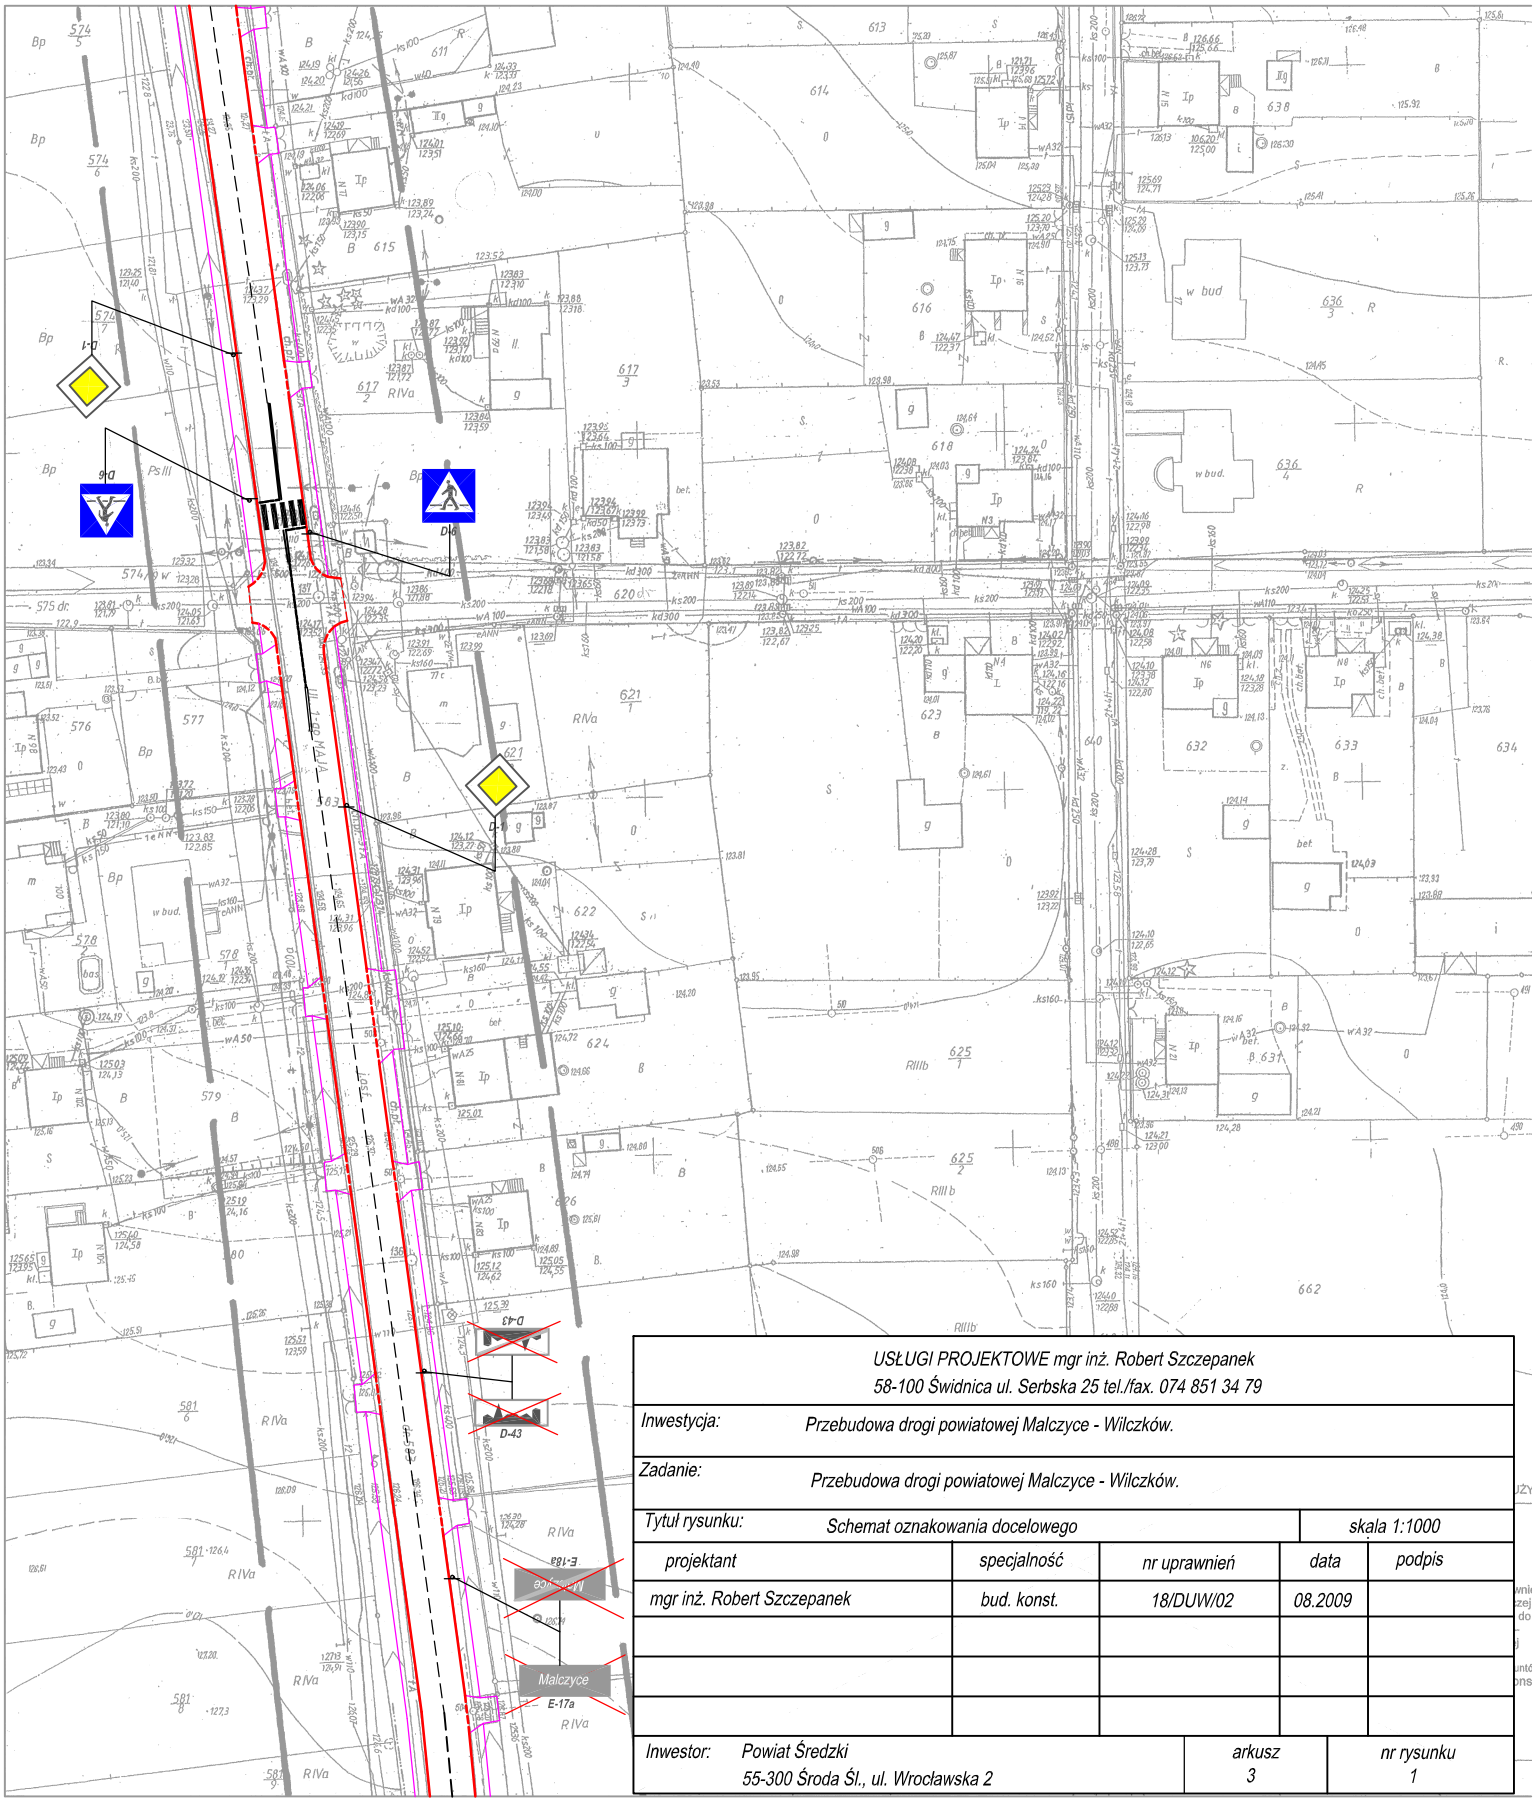

USŁUGI PROJEKTOWE mgr inż. Robert Szczepanek 58-100 Świdnica ul. Serbska 25 tel./fax. 074 851 34 79				
Inwestycja:	Przebudowa drogi powiatowej Malczyce - Wilczków.			
Zadanie:	Przebudowa drogi powiatowej Malczyce - Wilczków.			
Tytuł rysunku:	Schemat oznakowania docelowego		skala 1:1000	
projektant	specjalność	nr uprawnień	data	podpis
mgr inż. Robert Szczepanek	bud. konst.	18/DUW/02	08.2009	
Inwestor:	Powiat Średzki 55-300 Środa Śl., ul. Wrocławska 2	arkusz 3	nr rysunku 1	

Łączy Arkusz 4