


ELEWACJA FRONTOWA

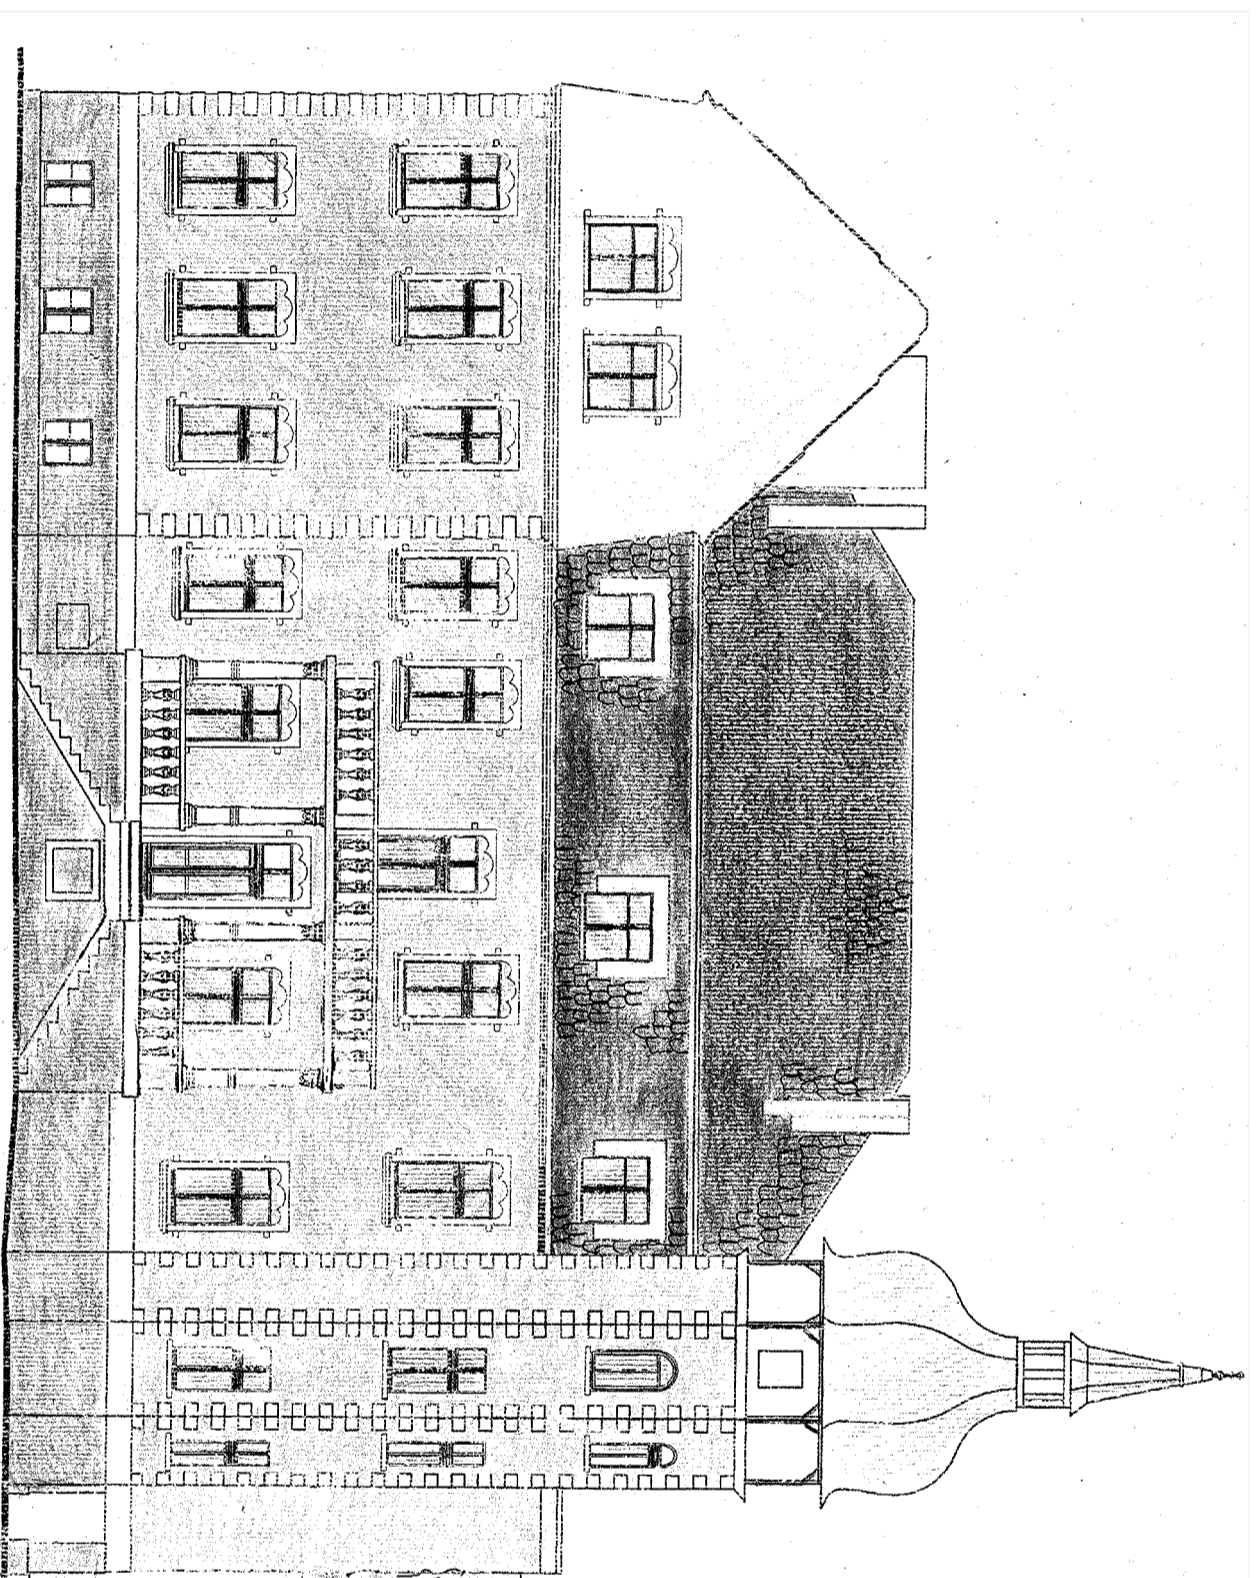

ELEWACJA OGRODOWA

KOLORYSTYKA ELEWACJI

- POKRYCIE – DACHÓWKA KARPIÓWKA W KOLORZE CEGLASTYM MATOWYM
- RYNNY, RURY SPUSTOWE I OBRÓBKI BLACHARSKIE Z BLACHY STALOWEJ OCYNKOWANEJ GR. 0,55MM
- STOLARKA OKIENNA DREWNIANA W KOLORZE BIAŁYM
- PARAPETY OKIENNE Z BLACHY STALOWEJ POWLEKANEJ W KOLORZE RAL 1015
- KOLOR PODSTAWOWY ELEWACJI – S 0515–Y20R
- KOLOR UZUPEŁNIAJĄCY ELEWACJI – S 1515–Y20R (GZYMS, ELEMENTY ZDOBIENIA, BONIE NAROŻNE, OPASKI WOKÓŁ OKIEN, TRALKI BALKONOWE)
- RYNNY, RURY SPUSTOWE – RAL 1015

PETRS		BIURO PROJEKTÓW I OBSŁUGI INWESTYCJI	
55 - 300 Środa Śląska, ul. Włodowska 2, tel/fax 71/ 317-31-17, 0603-629-743		ul. Włodowska 2, 55-300 Środa Śląska	
PROJEKTANT	mgr inż. arch. Teresa Głuszczyńska	architekt	20888/W
INWESTOR	mgr inż. Piotr Sudoł	konstruktor	4340/TOW
TYTUŁ	Przebudowa (modernizacja) budynków Specjalnego Ośrodka Szkolno - Wychowawczego	data	DS 02/24
ADRES OBIEKTU	Środa Śląska, ul. Kilińskiego 18	skala	DS/BO/07/04/02
STYL	1:50	data	10.2008
INTEGNAT - Elewacje #1		skala	P.B.