



KOLORYSTYKA ELEWACJI

RYNNY, RURY SPUSTOWE I OBRÓBKI BLACHARSKIE Z BLACHY STALOWEJ OCYNKOWANEJ GR. 0,55MM
STOLARKA OKIENNA PCV W KOLORZE BIAŁYM
PARAPETY OKIENNE Z BLACHY STALOWEJ POWLEKANEJ W KOLORZE RAL 1015
KOLOR PODSTAWOWY ELEWACJI SZKOŁY I ŁACZNIKA – S 1515-Y20R
KOLOR UZUPETNIAJĄCY ELEWACJI – S 1515-Y20R (GZYMS, COKÓŁ, PAS MIEDZYOKIENNE)
RYNNY, RURY SPUSTOWE – RAL 1015

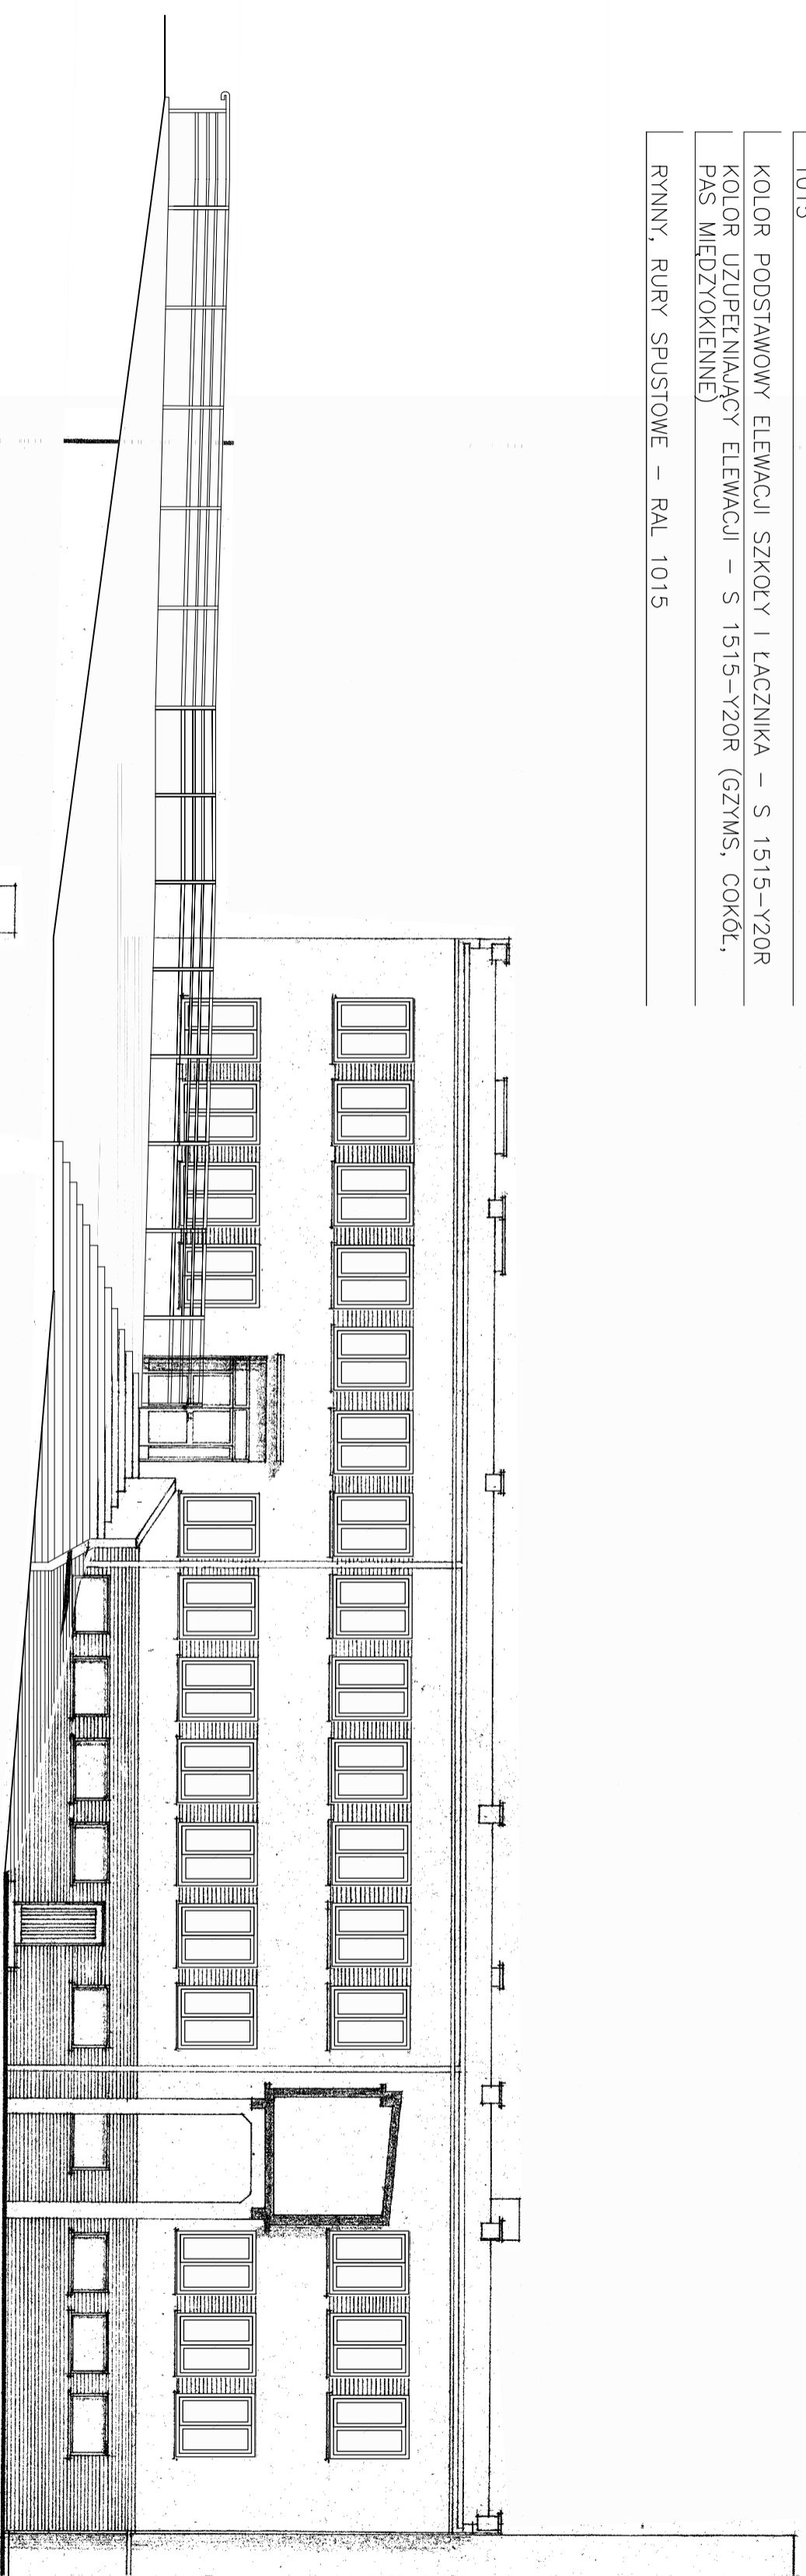

ELEWACJA WSCHODNIA 1:100

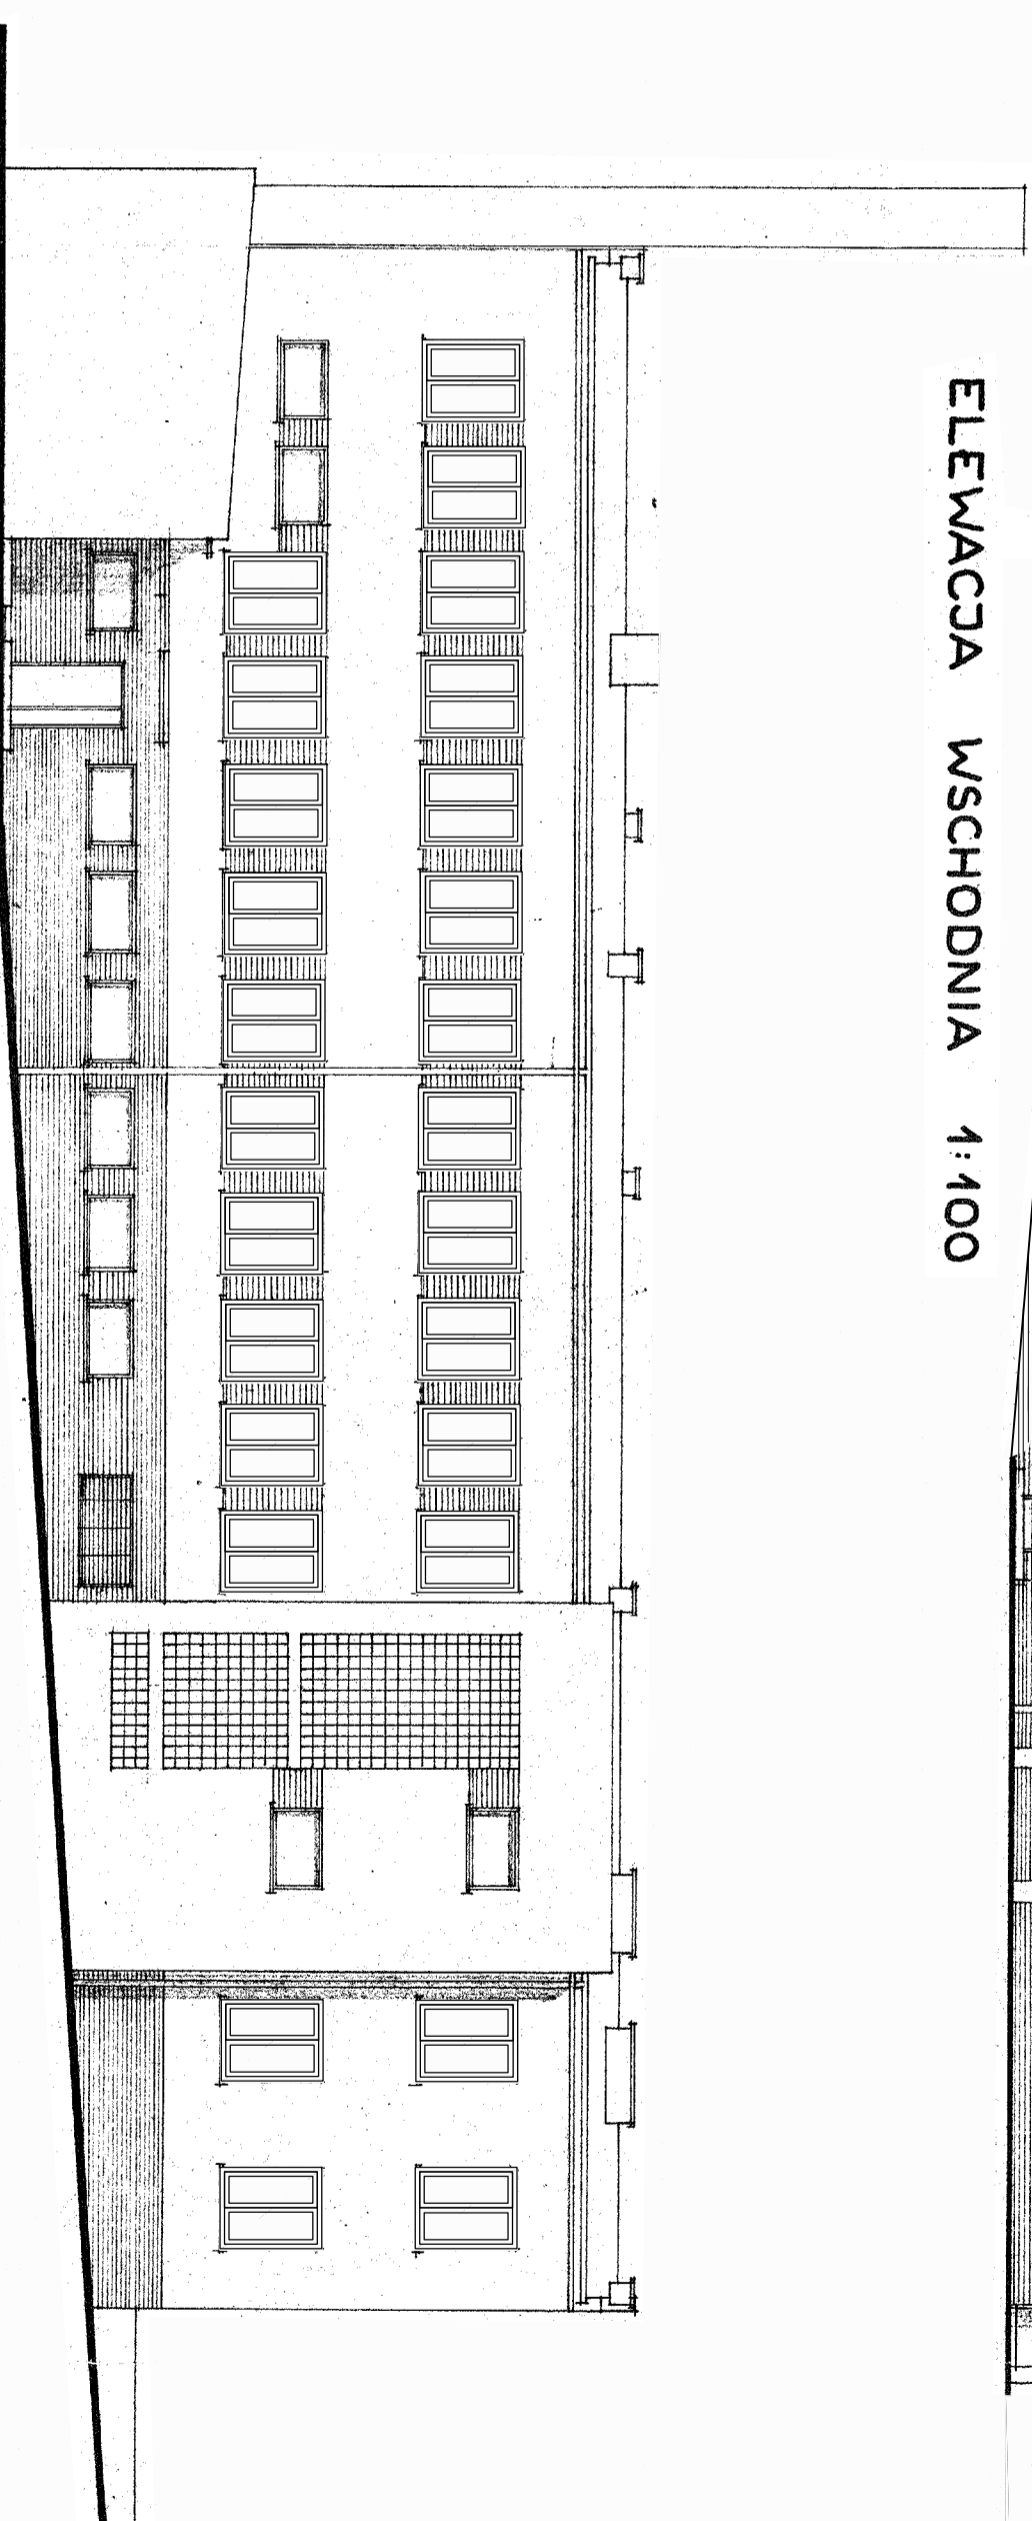

ELEWACJA ZACHODNIA

PETRS		BIURO PROJEKTÓW I OBSŁUGI INWESTYCJI	
55 - 300 Siodła Szpiska, ul. Włodowska 2, tel/fax 71/ 317-31-17, 0603-629-743			
PROJEKTANT	Inż. inż. arch. Teresa Gruszczyńska	PROJEKTANT	Inż. inż. arch. Piotr Sudoł
INWESTOR	Szarotko Powiatowe w Siodle Szpiskiej	INWESTOR	Szarotko Powiatowe w Siodle Szpiskiej
TYTUŁ	Przebudowa (modernizacja) budynków Specjalnego Ośrodka Szkolno - Wychowawczego	TYTUŁ	Przebudowa (modernizacja) budynków Specjalnego Ośrodka Szkolno - Wychowawczego
ADRES OBIEKTU	Siodła Szpiska, ul. Kilińskiego 18	ADRES OBIEKTU	Siodła Szpiska, ul. Kilińskiego 18
SKALA	1:100	SKALA	1:100
SZKOŁA - Elewacje #1		SZKOŁA - Elewacje #1	