Profil podłużny
km 6+000 do km 7+000
skala
1:50/500

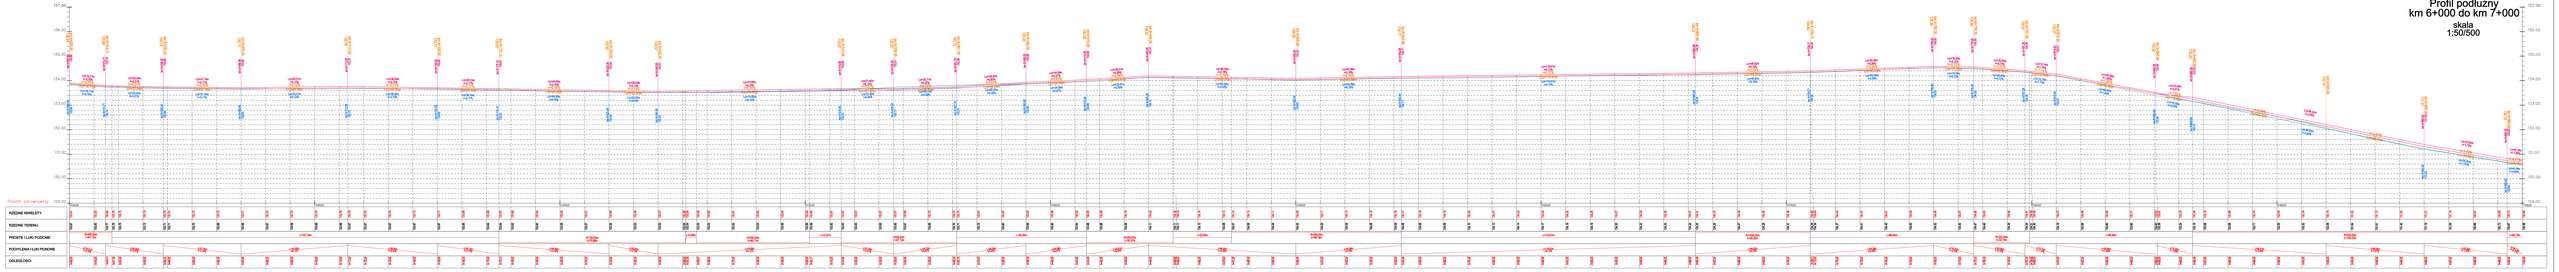

Projektant:	mgr inż. Piotr Buczko	nr uprawnień: 2/2/2/