


Z A Ł A C Z N I K N R 2

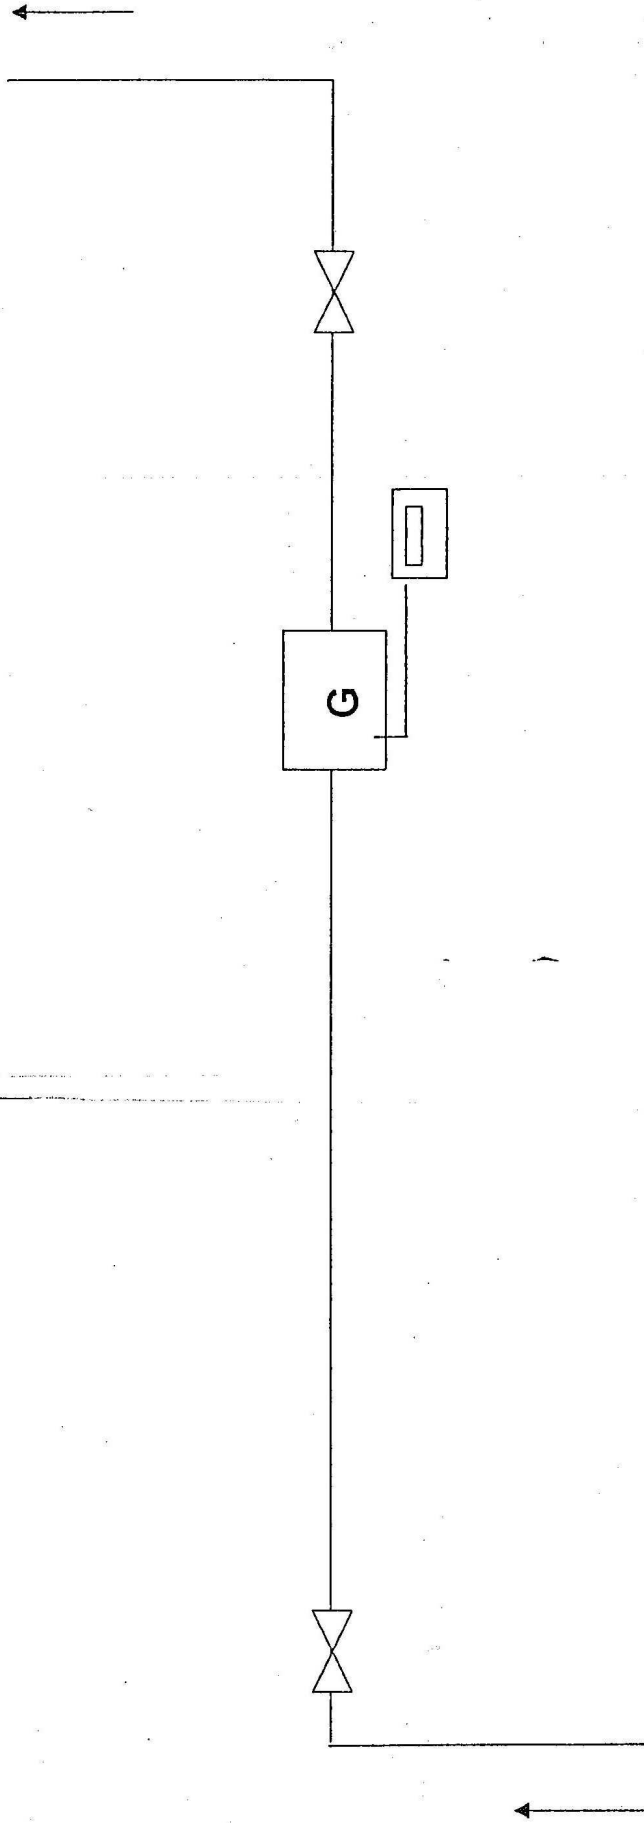

Schemat układu pomiarowego z gazomierzem miechowym i rejestratorem

Za zgodność z...
mgr inż. Andrzej...