


PRZEKRÓJ POZIOMY PRZEZ SCIANE ZEWNĘTRZNĄ

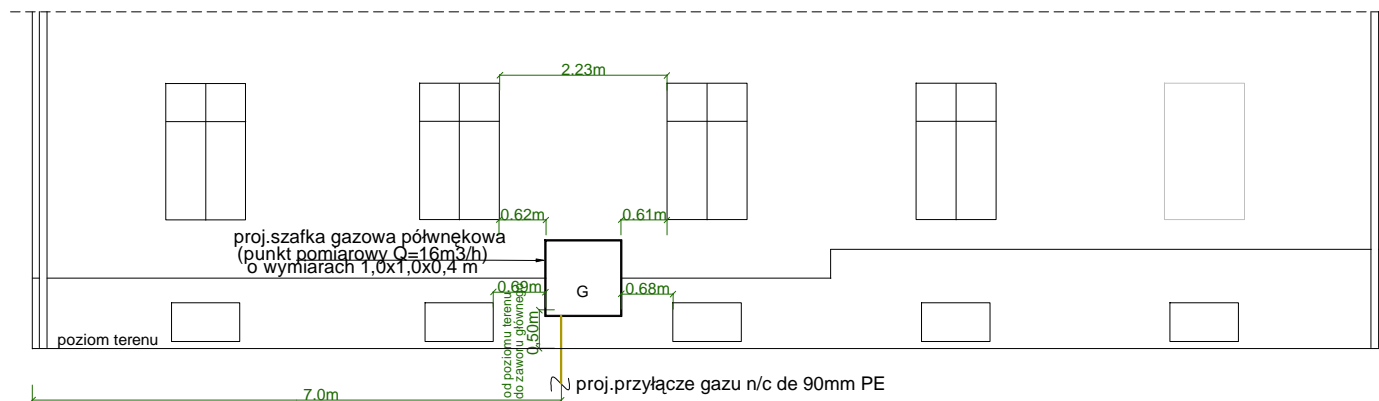

ELEWACJA POŁUDNIOWA

skala 1:100

		ul. TATRZAŃSKA 6E, 68-200 ŻĄRY TEL: 068/363 01 56	
PROJEKT: przyłącze gazu n/c 55-300 Środa Śląska, ul. Św. Andrzeja 4 INWESTOR: Starostwo Powiatowe 55-300 Środa Śląska, ul. Wrocławska 2 OBIEKT: budynek szkoły TEMAT: Rysunek elewacji	BRANŻA: sanitarna STADIUM: projekt budowlany BIURO BRANŻOWE: Biuro Projektów Malgorzata Dobrowolska ILO. PROJEKTANT: mgr inż. Malgorzata Dobrowolska UPR. NR: 8501/DUW SPRAWDZAJĄCY: UPR. NR: OPRACOWAŁ:	DATA: 03.2010 WERSJA: NR RYS.: 3 SKALA: 1:100	Zastrzeżenie wszelkie prawa wynikające z Ustawy o prawie autorskim. Rysunek niniejszy nie może być w całości lub w części przyszywany, kopiowany lub odtwarzany komputernie, bez pisemnej zgody Biura Projektów M. Dobrowolska