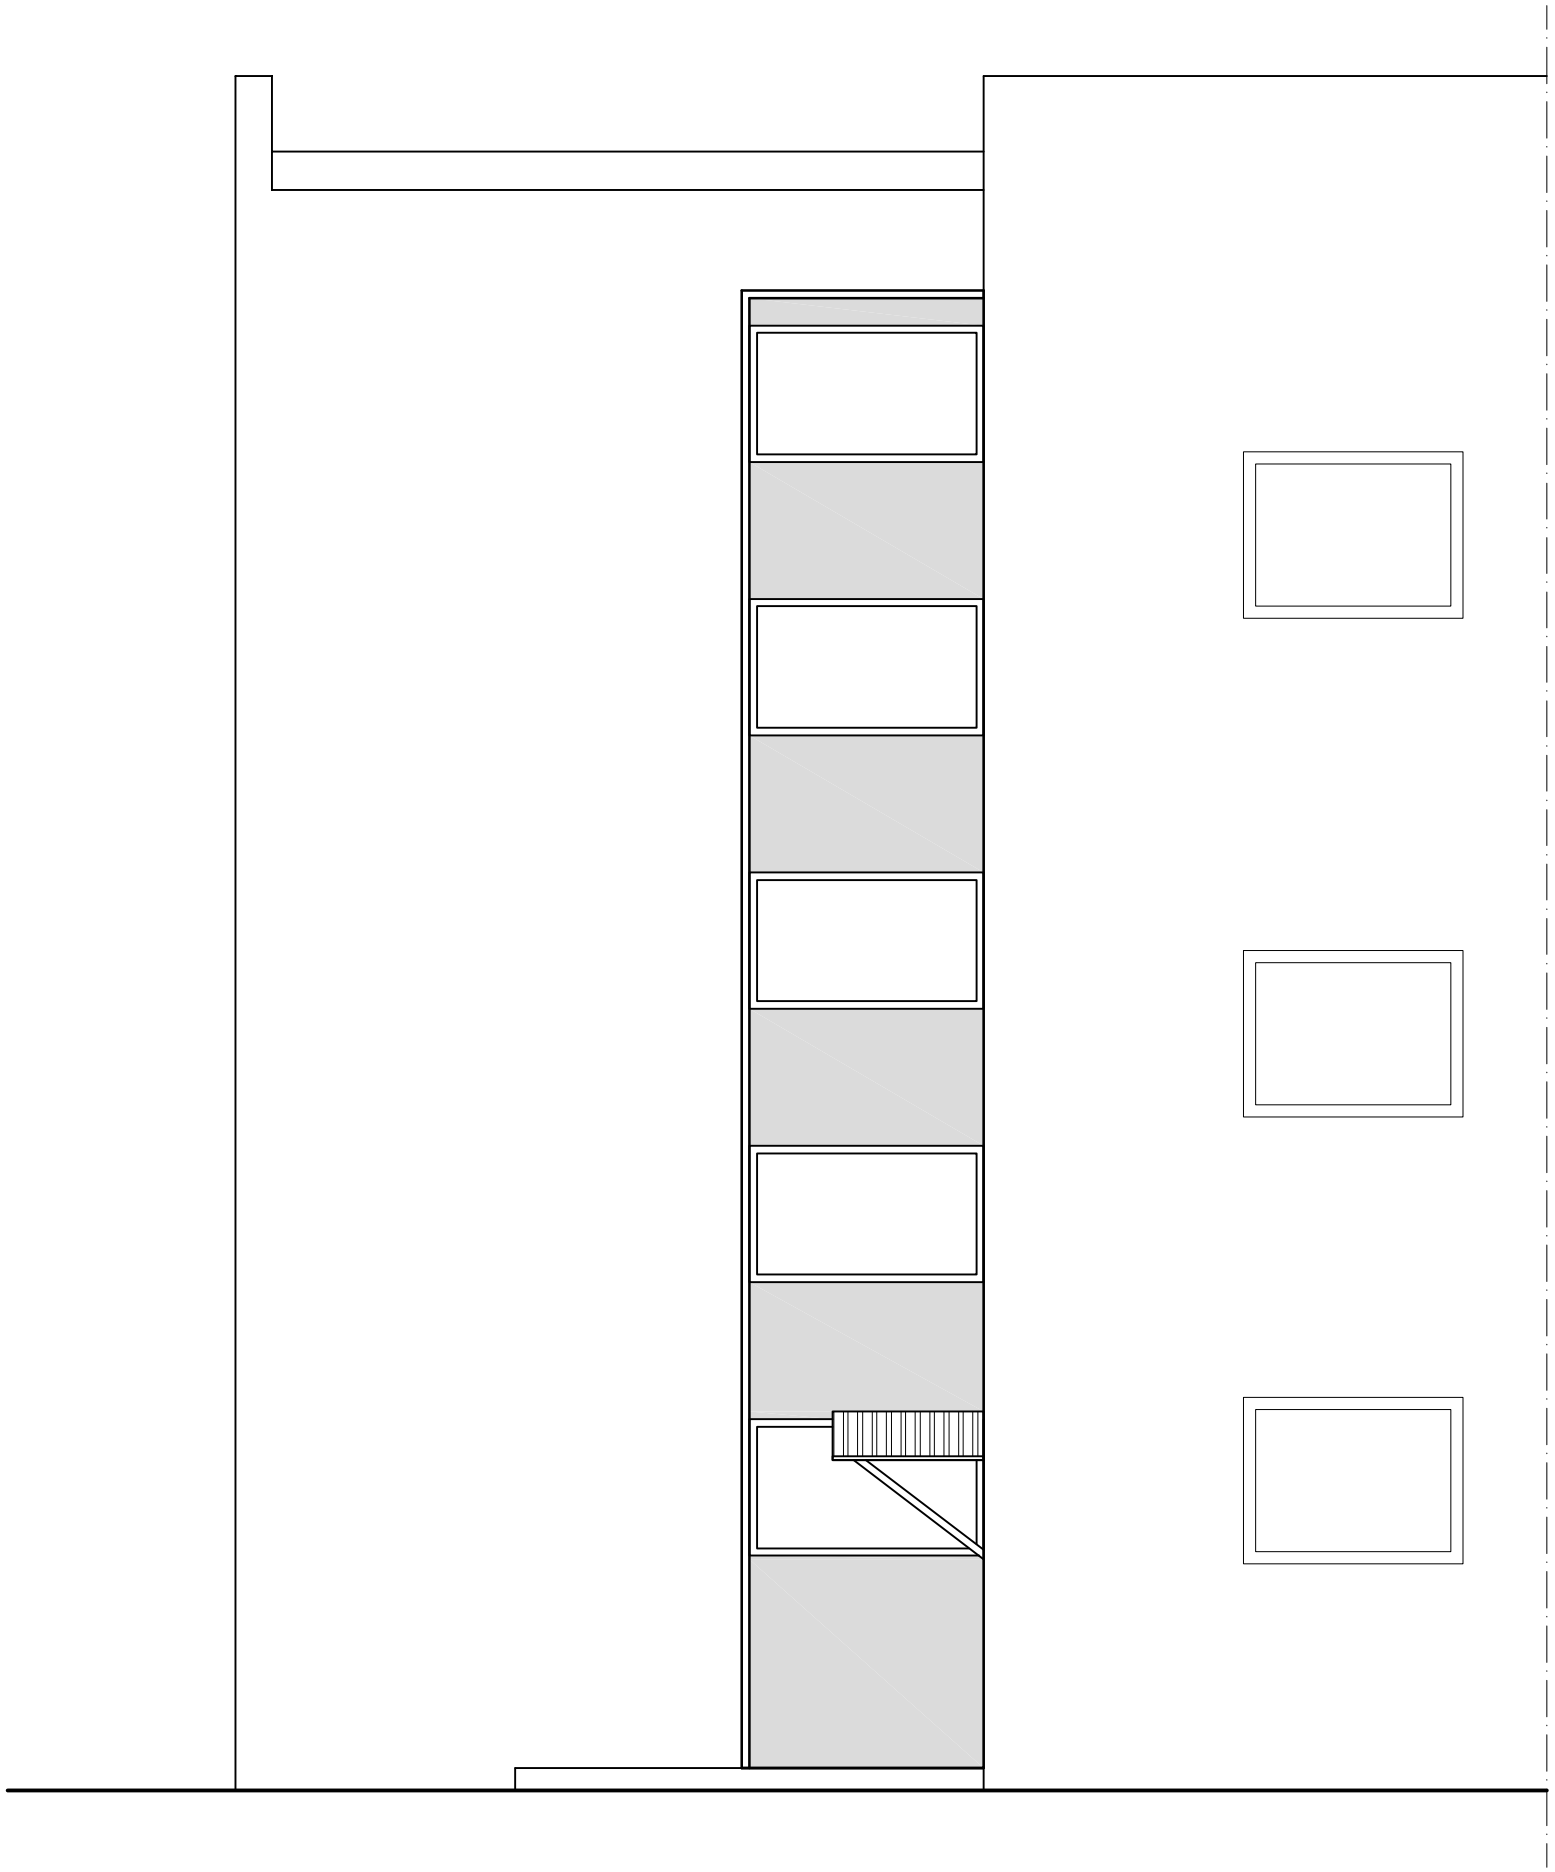

| | | | |
|---|---|---|---|
| PETRUS | BIURO PROJEKTÓW I OBSŁUGI BUDOWNICTWA<br>55 - 300 Środa Śląska, ul. Wrocławska 2, tel.fax /71/ 317-31-17, 0603-629-743 | | |
| NAZWA INWESTYCJI : | BUDOWA DŹWIGU OSOBOWEGO PRZY BUDYNKU ŚRODOWISKOWEGO DOMU SAMOPOMOCY | | |
| ADRES : | Piersno, dz. nr 184/1 AM-2, gmina Kostomłoty | | |
| INWESTOR : | Powiat Średzki | | |
| Nazwa rysunku | Elewacja północna | | Numer rysunku<br>5 |
| | ZESPÓŁ PROJEKTOWY : | | |
| branża | imię i nazwisko / numer uprawnień | podpis | Data opracowania |
| arch. | mgr inż. arch. Teresa Gruszecka<br>upr. bud. nr 26/89/UW | | 10.2010 |
| konstr. | mgr inż. Piotr Sudoł<br>upr. bud. nr 430/01/DUW | | Skala<br>1:50 |

PDF created with pdfFactory Pro trial version www.pdffactory.com