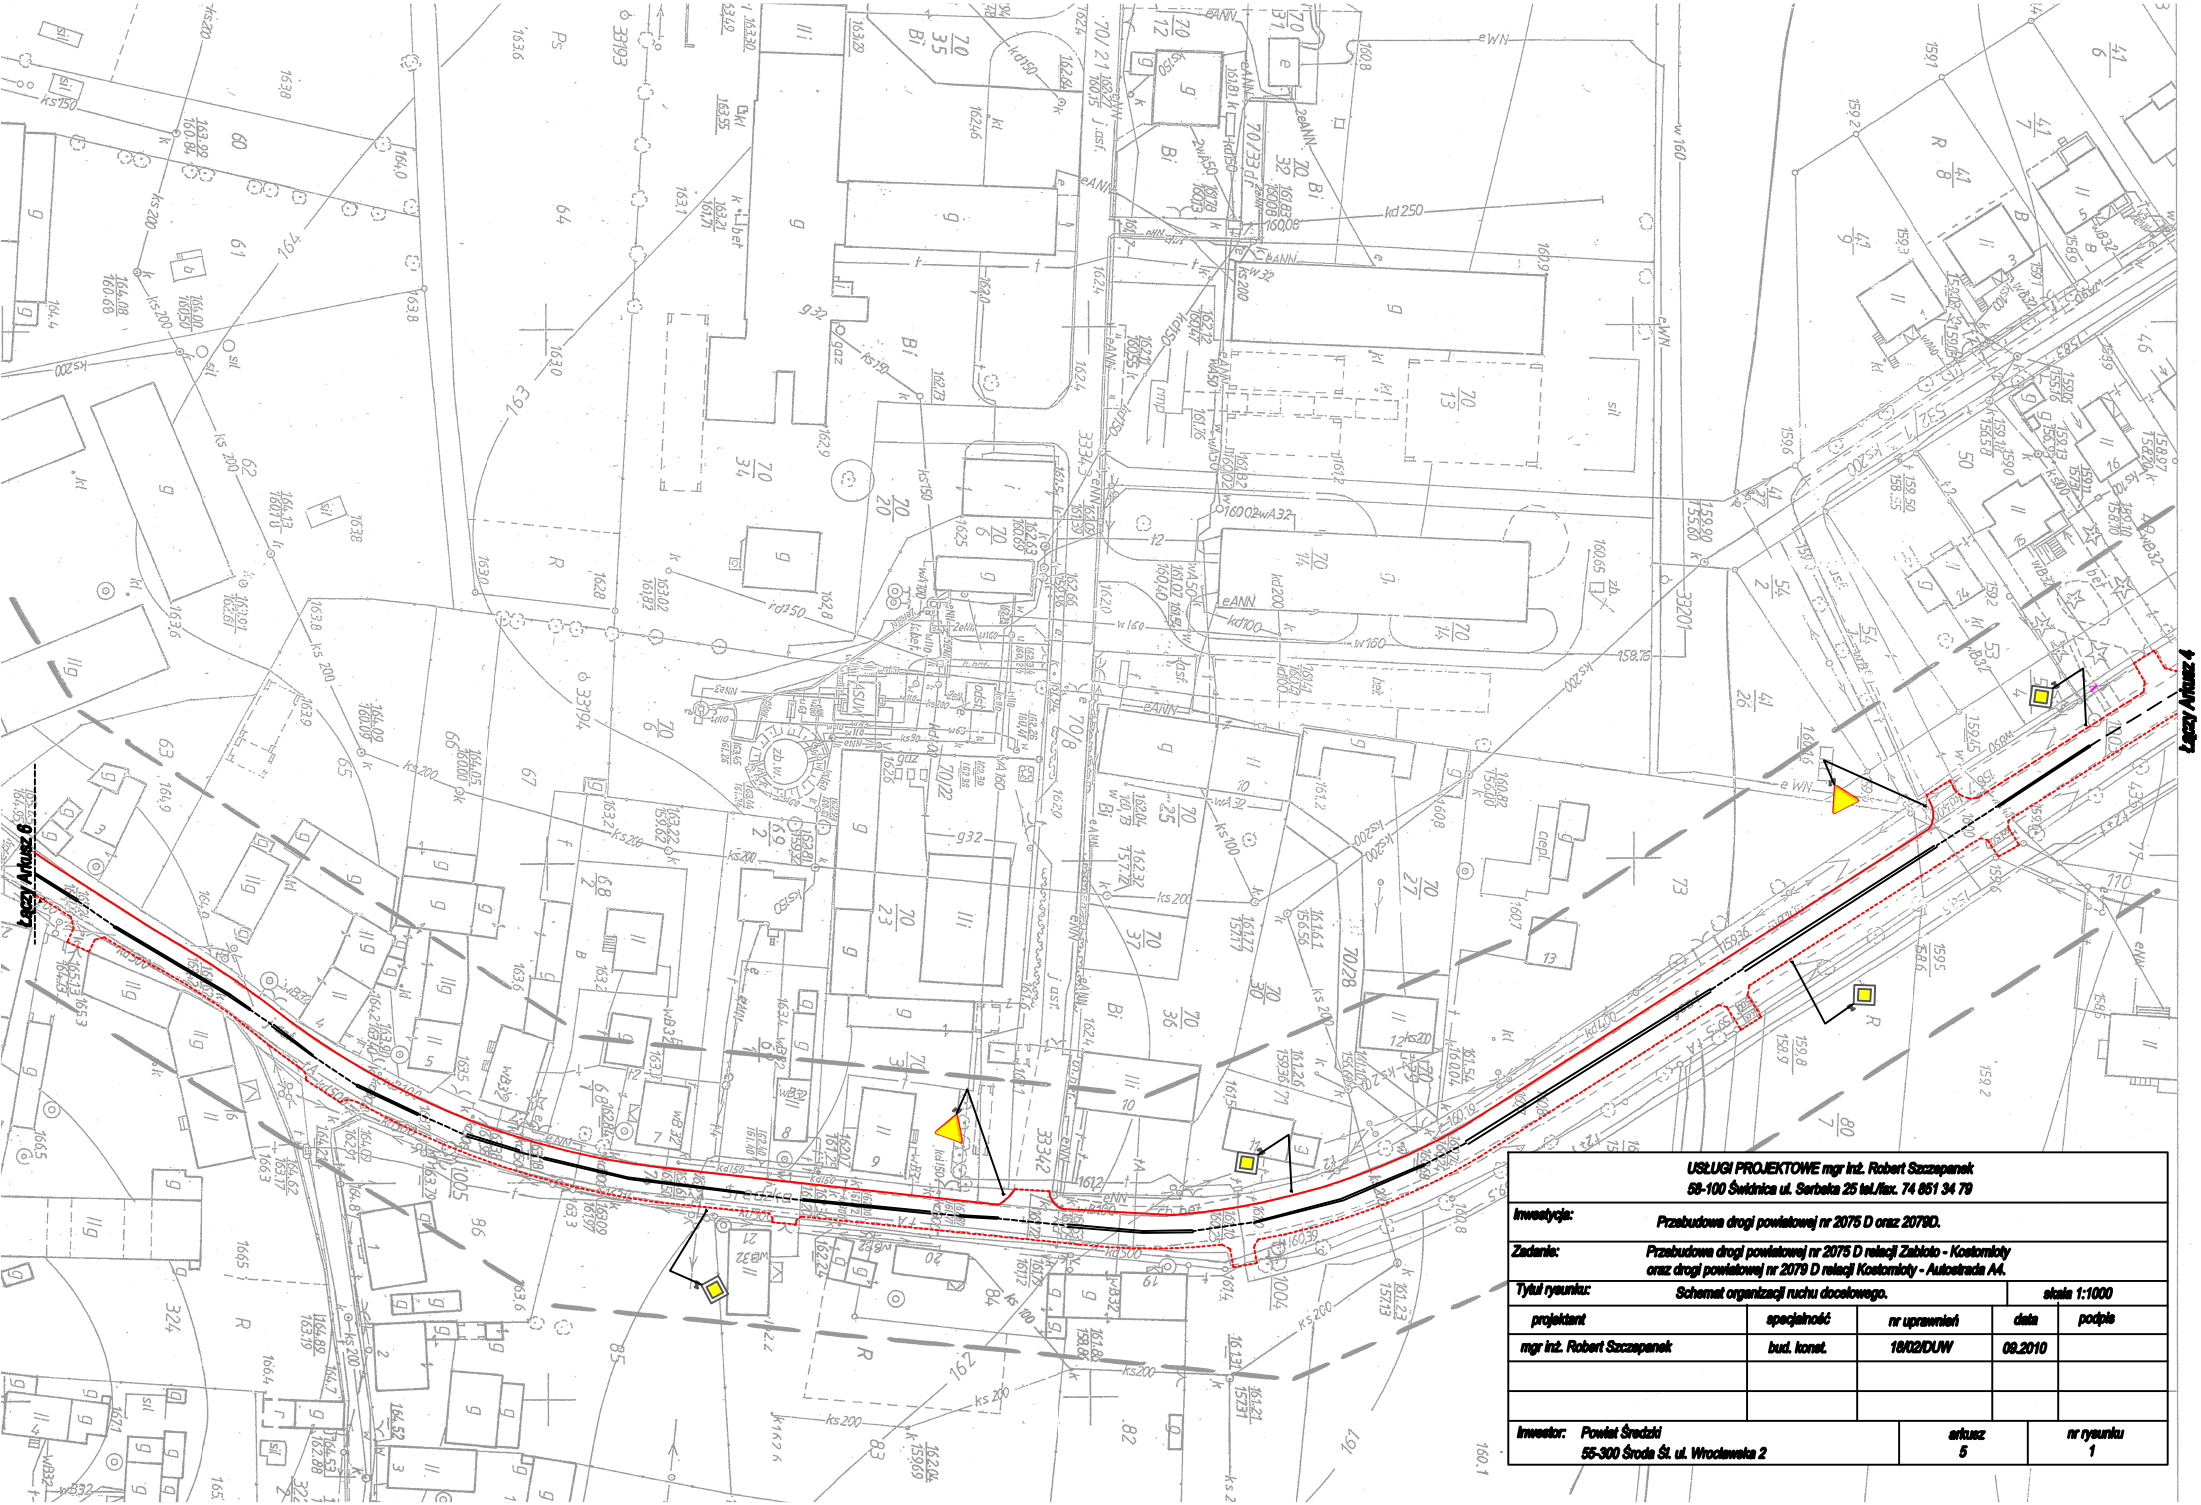

USŁUGI PROJEKTOWE mgr inż. Robert Szczepanek 58-100 Świdnica ul. Serbska 25 tel./fax. 74 851 34 79				
Inwestycja:	Przebudowa drogi powiatowej nr 2075 D oraz 2079D.			
Zadanie:	Przebudowa drogi powiatowej nr 2075 D relacji Zabłoto - Kostomłoty oraz drogi powiatowej nr 2079 D relacji Kostomłoty - Autostrada A4.			
Tytuł rysunku:	Schemat organizacji ruchu docelowego.		skala 1:1000	
projektant	specjalność	nr uprawnień	data	podpis
mgr inż. Robert Szczepanek	bud. konst.	18/02/DUW	09.2010	
Inwestor: Powiat Średzki 55-300 Środa Śl. ul. Wrocławska 2		arkusz 5	nr rysunku 1	