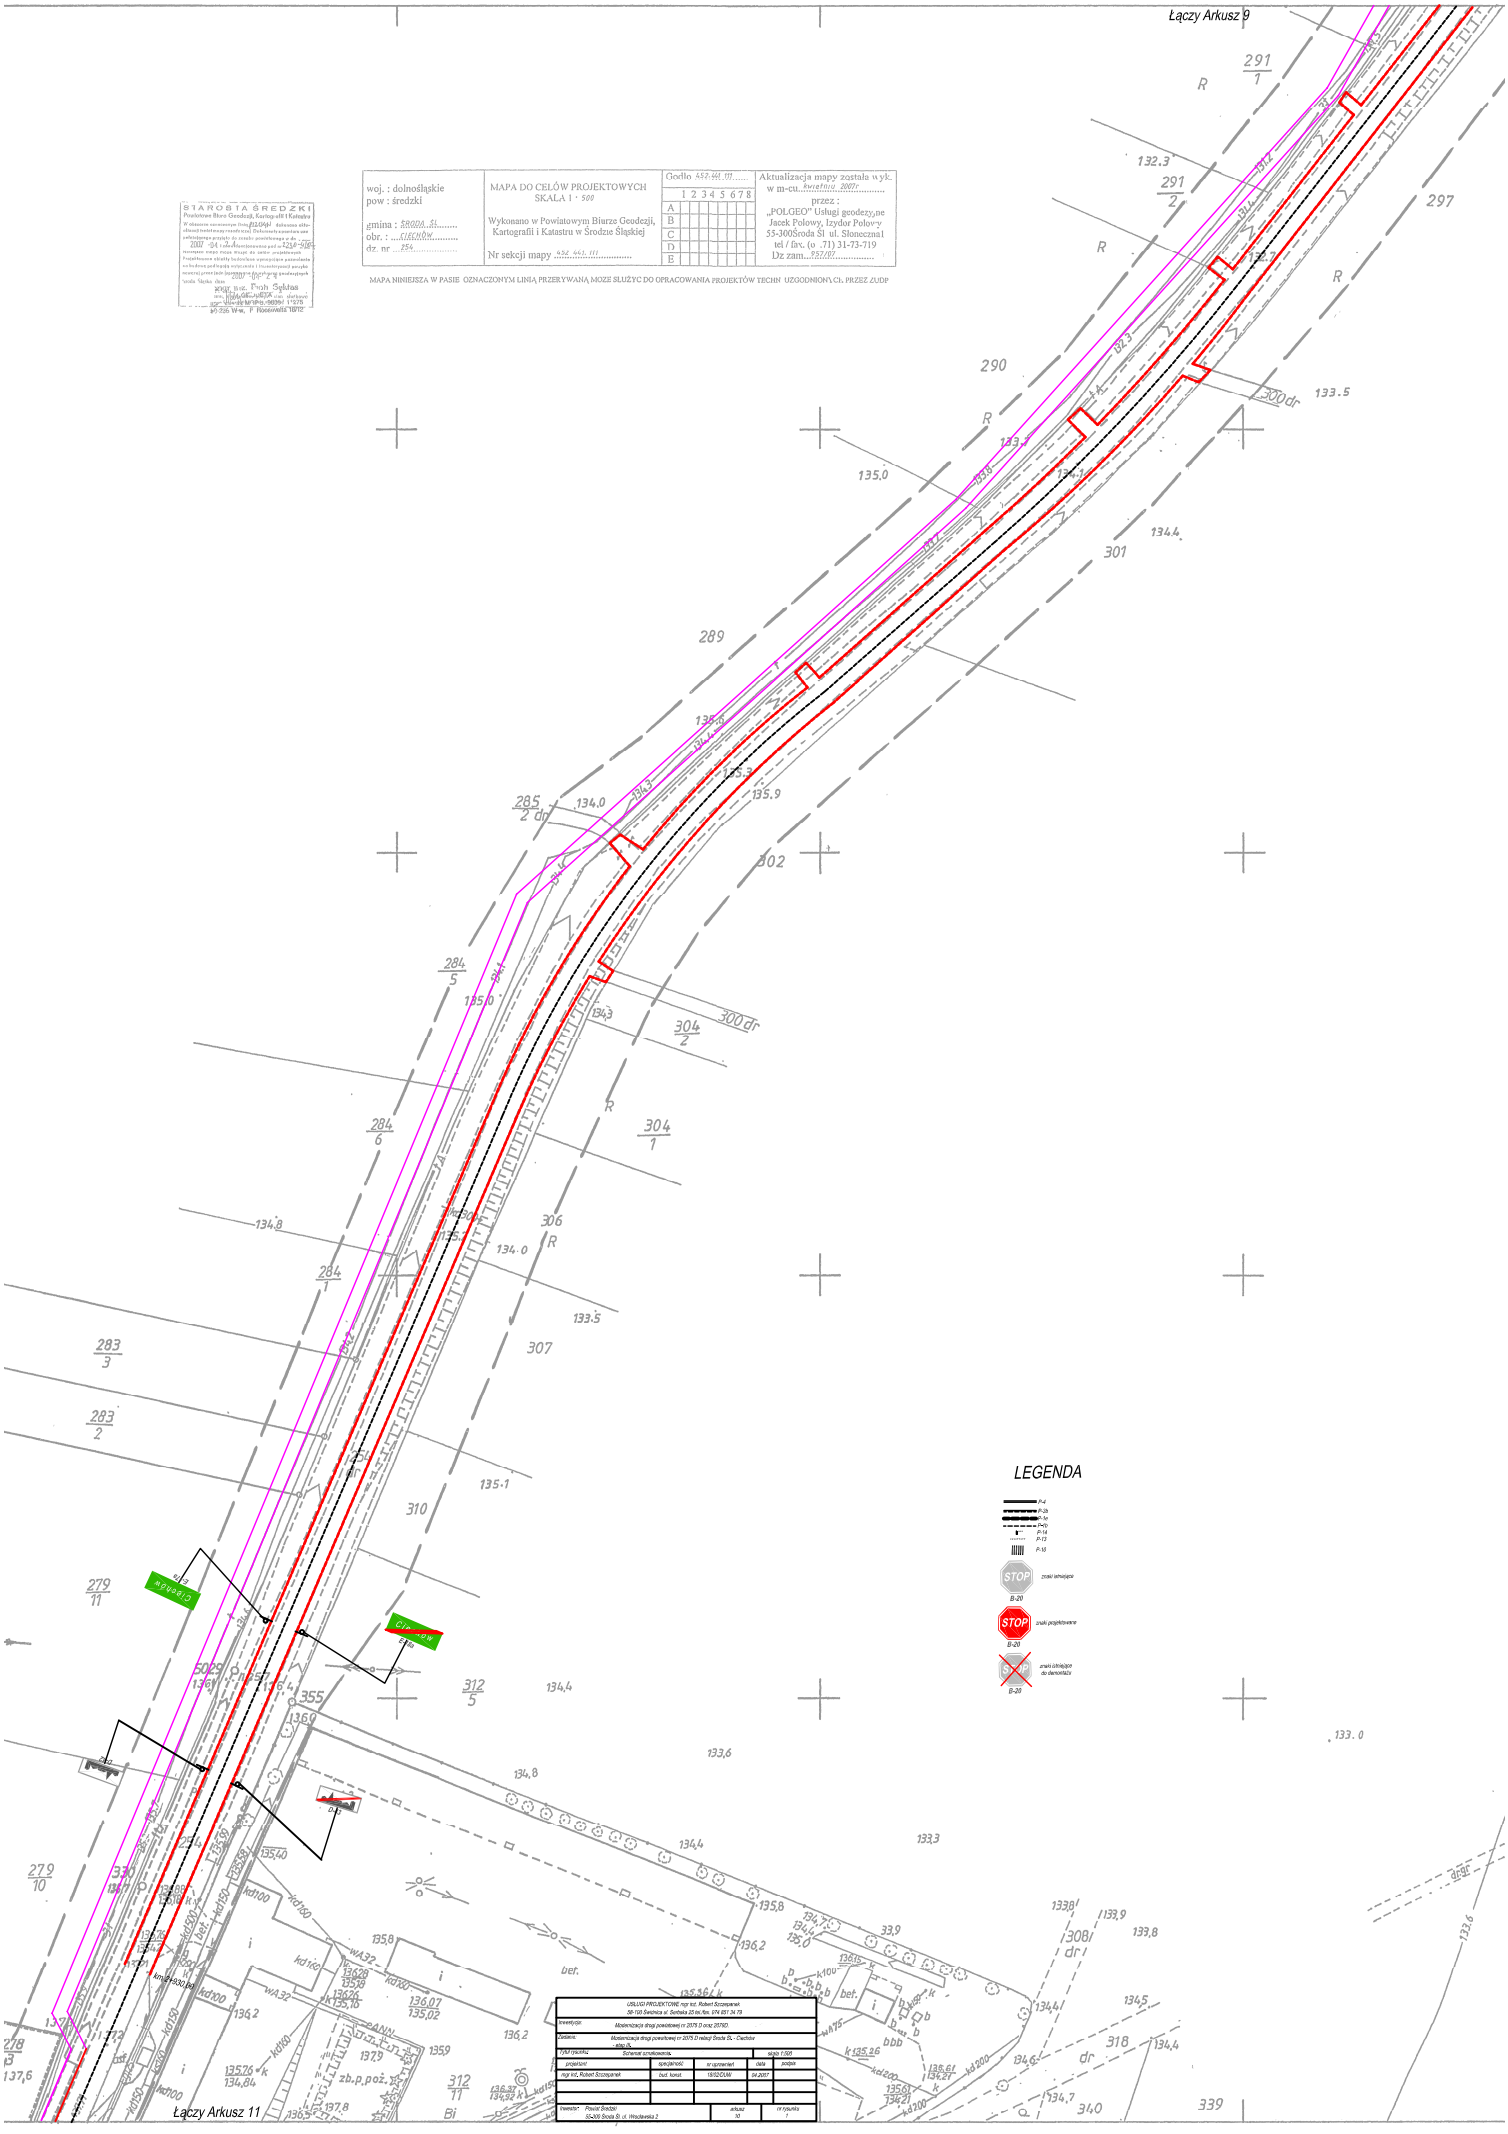

woj. : dolnośląskie pow : średzki gmina : ŚRODA ŚL. obr. : CIECHÓW dz. nr 254	MAPA DO CELÓW PROJEKTOWYCH SKALA 1 : 500 Wykonano w Powiatowym Biurze Geodezji, Kartografii i Katastru w Środzie Śląskiej Nr sekcji mapy 452.441.111	Godło 452.441.111 1 2 3 4 5 6 7 8 A B C D E	Aktualizacja mapy została wyk. w m-cu kwietniu 2007r. przez : „POLGEO" Usługi geodezyjne Jacek Polowy, Izydor Polowy 55-300Środa Śl. ul. Słoneczna1 tel / fax. (o .71) 31-73-719 Dz zam. 957/07

MAPA NINIEJSZA W PASIE OZNACZONYM LINIĄ PRZERYWANĄ MOŻE SŁUŻYĆ DO OPRACOWANIA PROJEKTÓW TECHN UZGODNIONYCH PRZEZ ZUDP

STAROSTA ŚREDZKI
Powiatowe Biuro Geodezji, Kartografii i Katastru
W ukazaniu zamierzonych Dnia 23.04.07 dokonano ukształcenia terenu przez Dyrektora Zakładu Ogólnokrajowego przyjęto do zasobu powiatowego w dn. 2007 r. 04 r. dokonano zmiany pod nr 2210-500 zmiany mapy mapy mapy do celów projektowych. Projektowane układy budowlane wynoszące z zasadnicze wchodzą pod kopią wyrysu z kontrolnych pomiarów zmiany przez jego pomiarowe dokonanie przedwojennych Środa Śląska dnia 2007 r. Dz. 2
Kpt. b.sz. Prob. Sękłas
Inż. Józef Gałczyński
Dyr. Wydziału MPiPG-5639/ 1/1275
Nr 236 W-w. P. Rosewarta 18/12

USŁUGI PROJEKTOWE mgr inż. Robert Szczepaniak 58-100 Świdnica ul. Sochaka 25 tel./fax. 074 851 24 79			
Inwestycja:	Modernizacja drogi powiatowej nr 2075 D oraz 2075D		
Zadanie:	Modernizacja drogi powiatowej nr 2075 D między Środą Śl. - Ciechów - odcinek		
Tytuł rysunku:	Schemat szrubowania.		sejm 1:500
projektant	sprawdzenie	nr uprawnień	data	podpis
mgr inż. Robert Szczepaniak	bud. konst.	18/02/DMI	04.2007	
Inwestor:	Powiat Średzki 55-300 Środa Śl. ul. Włodzimierska 2	arkusz 10	nr rysunku 1	

MAPA ZASADNICZA