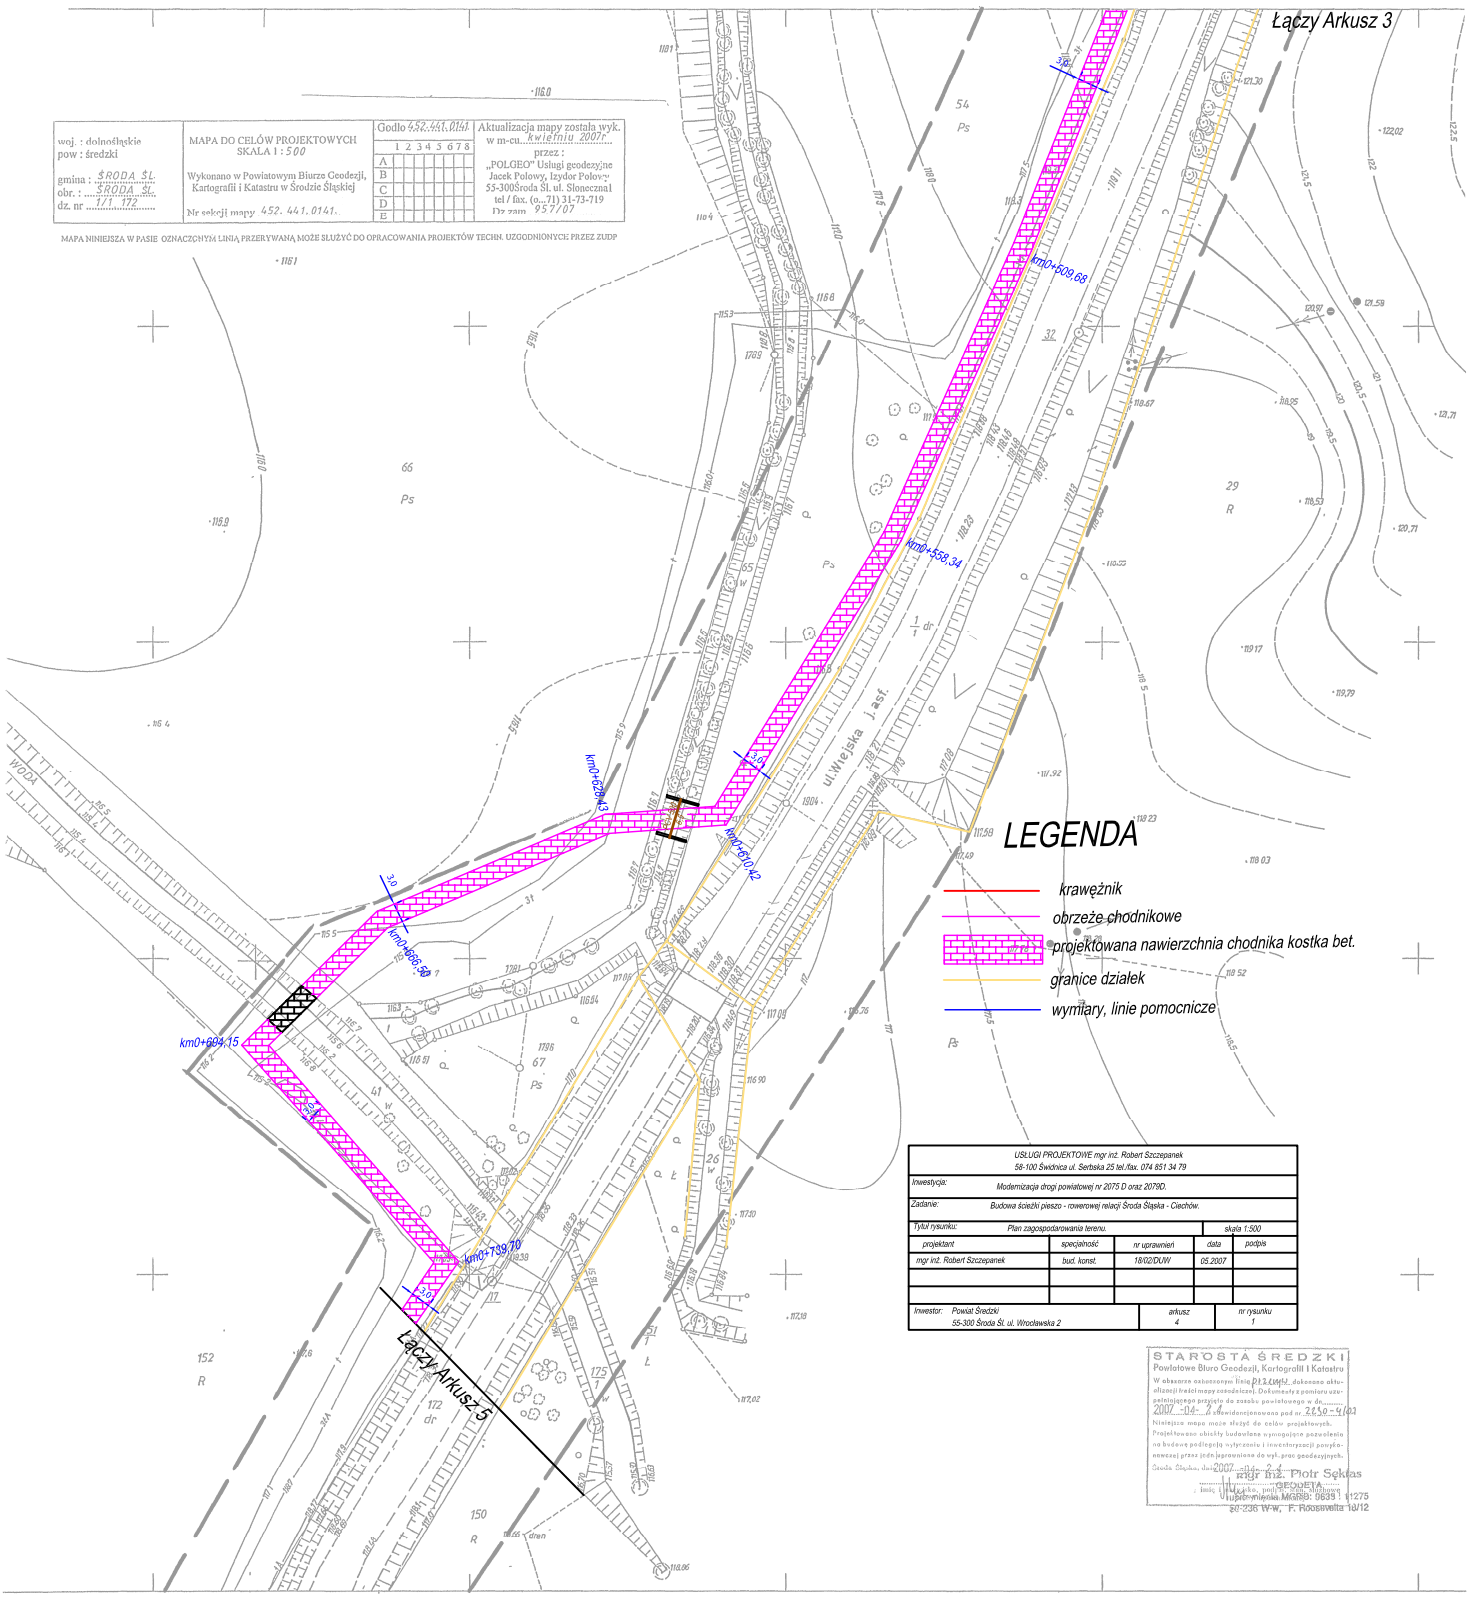

woj. : dolnośląskie pow : średzki gmina : ŚRODA ŚL. obr. : ŚRODA ŚL. dz. nr 1/1 1/2	MAPA DO CELÓW PROJEKTOWYCH SKALA 1 : 500 Wykonano w Powiatowym Biurze Geodezji, Kartografii i Katastru w Środzie Śląskiej Nr sekcji mapy 452. 441. 0141.	Godło 452.441.0141 1 2 3 4 5 6 7 8 A B C D E	Aktualizacja mapy została wyk. w m-cu kwietniu 2007r. przez : „POLGEO" Usługi geodezyjne Jacek Polowy, Izydor Polowy 55-300Środa Śl. ul. Słoneczna1 tel / fax. (o...71) 31-73-719 Dyzam 957/07

MAPA NINIEJSZA W PASIE OZNACZONYM LINIĄ PRZERYWANĄ MOŻE SŁUŻYĆ DO OPRACOWANIA PROJEKTÓW TECHN. UZGODNIONYCH PRZEZ ZUDP

USŁUGI PROJEKTOWE mgr inż. Robert Szczepanek 58-100 Świdnica ul. Sertiska 25 tel./fax. 074 851 34 79				
Inwestycja:	Modernizacja drogi powiatowej nr 2075 D oraz 2079D.			
Zadanie:	Budowa ścieżki pieszo - rowerowej relacji Środa Śląska - Ciechów.			
Tytuł rysunku:	Plan zagospodarowania terenu.		skala 1:500	
projektant	specjalność	nr uprawnień	data	podpis
mgr inż. Robert Szczepanek	bud. konst.	18/02/DUW	05.2007	
Inwestor: Powiat Średzki 55-300 Środa Śl. ul. Wrocławska 2		arkusz 4	nr rysunku 1	

STAROSTA ŚREDZKI
Powiatowe Biuro Geodezji, Kartografii i Katastru
W obszarze ostatecznym linią przerwaną dokonano aktualizacji treści mapy zasadniczej. Dokumenty z pomiaru uzupełniającego przyjęto do zasobu powiatowego w dn. 2007-04-23 i zewidencjonowano pod nr. 2650-4/03
Niniejsza mapa może służyć do celów projektowych. Projektowane obiekty budowlane wymagające pozwolenia na budowę podlegają wytyczeniu i inwentaryzacji powykonawczej przez jeden jegrowniona do wyk. prac geodezyjnych.
Środa Śląska, dn. 2007-04-23
Z-ca Dyr. Piotr Sękłas
GEODETA
inż. Urzędu, pnt. Tel. Mirowa
Uprawnienia MGGRB: 0639 i 1275
50-236 Wrw, F. Roosevelta 18/12

Mapa zasadnicza 1:500

ństwowy, poziom odniesienia Kronsztandt
wykonano metodą bezpośrednią
ratów koordynatografem, osnowa i sytuacja ręcznie
Jsiębiorstwo Geodezyjne Gospodarki Komunalnej we Wrocławiu

ki wyk. kam. M.Pazgan

Szkic arkuszy sąsiednich

0123
m. Środa Śl
obr Chwałimierz
452 441 014

WOJEWÓDZKIE PRZEDSIĘBIORSTWO GEODEZYJNE GOSPODARKI KOMUNALNEJ WE WROCŁAWIU

Kierownik roboty

Naczelny Inżynier

Inspektor Kontroli Nadzoru i Odb. Robót

Wrocław dn. 31.I 1974 r. Nr. ks. rob. 159/73

Zmiany

Pierwotnie uzupełniono urządzeniami podziemnymi i na podstawie istniejących operatów w WPGK Śl. przez OPGK FT Środa Śl. w 1986 r.